



ΕΦΗΜΕΡΙΣ ΤΗΣ ΚΥΒΕΡΝΗΣΕΩΣ

ΤΗΣ ΕΛΛΗΝΙΚΗΣ ΔΗΜΟΚΡΑΤΙΑΣ

ΤΕΥΧΟΣ ΤΕΤΑΡΤΟ **Αρ. Φύλλου 997**

14 Νοεμβρίου 2002

ΑΠΟΦΑΣΕΙΣ

Αριθ. 1072054/7011/Β0010

Καθορισμός ορίων αιγιαλού - παραλίας και παλαιού αιγιαλού στη θέση Κρυανή του Δ.Δ. Ασωπού του Δήμου Ασωπού Ν. Λακωνίας.

Ο ΥΦΥΠΟΥΡΓΟΣ ΟΙΚΟΝΟΜΙΑΣ ΚΑΙ ΟΙΚΟΝΟΜΙΚΩΝ

Έχοντας υπόψη:

1. Τις διατάξεις της παρ.2 του άρθρου 34 του Ν. 2971/2001 (ΦΕΚ 285/τ.Α΄/19.12.2001) «περί αιγιαλού και παραλίας» σύμφωνα με τις οποίες οι εκκρεμείς υποθέσεις που αφορούν τον καθορισμό αιγιαλού και παραλίας εξακολουθούν να διέπονται από τις ισχύουσες μέχρι την έναρξη ισχύος του νόμου αυτού διατάξεις.

2. Τις διατάξεις των άρθρων 1 μέχρι και 7 του Α.Ν. 2344/1940 «περί αιγιαλού και παραλίας όπως τροποποιήθηκε και συμπληρώθηκε με τις διατάξεις του άρθρου 13 του Ν. 1078/1980 και του άρθρου 23 του Ν. 1337/1983».

3. Τις διατάξεις του Ν. 3200/55 «περί διοικητικής αποκέντρωσης όπως αυτές τροποποιήθηκαν και ισχύουν σήμερα με τα Ν.Δ. 532/70, Β.Δ. 704/70, Β.Δ. 705/70, Β.Δ. 192/72, Π.Δ. 71/84, Π.Δ. 347/86, Ν. 2026/92 και Π.Δ. 97/93.

4. Τις διατάξεις του Ν.Δ. 439/70 «περί συμπληρώσεως των διατάξεων περί αιγιαλού».

5. Τις διατάξεις του άρθρου 20 Ν. 719/77 «περί του τρόπου σύνταξης τοπογραφικών και υψομετρικών διαγραμμάτων από ιδιώτες μηχανικούς κ.λπ.».

6. Τις διατάξεις του άρθρου 100 του Π.Δ. 284/88 «περί συγκροτήσεως μεταξύ άλλων και της επιτροπής καθορισμού ορίων αιγιαλού παραλίας και θέσεων αμμοληψίας».

7. Την 1078204/927/0006Α/6.8.92 κοινή Υπουργική Απόφαση των Υπουργών Προεδρίας και Οικονομικών, με την οποία διατηρείται σε ισχύ η Επιτροπή καθορισμού ορίων αιγιαλού παραλίας και θέσεων αμμοληψίας.

8. Τις διατάξεις του άρθρου 19 παράγρ. 5 Ν. 2344/95, του άρθρου 52 παρ. 6 Ν. 2218/94, του άρθρου 4 παρ. 7 του Ν. 2240/94, δυνάμει των οποίων αρμοδιότητες του Υπουργείου Οικονομικών που είχαν μεταβιβασθεί στους Νομάρχες, ανήκουν στον Περ/κό Δ/ντή, σε συνδυασμό με αυτές του άρθρου 14 παρ. 2 του Ν. 2399/96 με τις οποίες προβλέπεται η κατάργηση των θέσεων των Περ/κών Δ/ντών, οι αρμοδιότητες πλέον του οποίου περιήλθαν στο Γενικό Γραμματέα της Περιφέρειας και ασκούνται από τον Αναπληρωτή Περ/κό Δ/ντή.

9. Τις διατάξεις του τέταρτου εδαφίου της παρ. 2 του άρθρου 1 και της παρ. 6 του ίδιου άρθρου του Ν. 2503/97 «Διοίκηση, οργάνωση, στελέχωση της Περιφέρειας, ρύθμιση θεμάτων για την τοπική αυτοδιοίκηση και άλλες διατάξεις» (ΦΕΚ 107/Α), σύμφωνα με τις οποίες οι Περιφερειακές Υπηρεσίες του Υπουργείου Οικονομικών, που συγκροτούσαν την Περιφερειακή Διοίκηση του Νομού ή Νομαρχίας, δεν υπήχθησαν στην ενιαία οργανική μονάδα της Περιφέρειας, ούτε καταργήθηκαν, αλλά αποτελούν από 1.9.97, Υπηρεσίες του Υπουργείου Οικονομικών.

10. Το 28979/31.7.1997 έγγραφο της Δ/νσης Διοίκησης του Υπουργείου Εσωτερικών, Δημ. Διοίκησης και Αποκέντρωσης, σύμφωνα με το οποίο οι αρμοδιότητες του Γενικού Γραμματέα της Περιφέρειας σε θέματα Υπηρεσιών του Υπ. Οικονομικών μεταφέρονται από 1.9.97 στον Υπουργό Οικονομικών.

11. Την 1100383/1330/Α0006/31.10.2001 (ΦΕΚ 1485/τ.Β΄/31.10.2001) κοινή απόφαση του Πρωθυπουργού και Υπουργού Οικονομικών «περί ανάθεσης αρμοδιοτήτων του Υπουργού Οικονομικών στους Υφυπουργούς».

12. Την 1115093/1378/Α0006/17.12.2001 (ΦΕΚ 1720/τ.Β΄/21.12.2001) απόφαση του Υφυπουργού Οικονομικών «περί μεταβίβασης αρμοδιοτήτων του Υφυπουργού Οικονομικών στους Γενικό Γραμματέα, Γενικούς Διευθυντές κλπ. του Υπουργείου Οικονομικών».

13. Την από 2.11.2001 έκθεση της κατά το άρθρο 100 Π.Δ. 284/88 Αρμόδιας Επιτροπής καθορισμού ορίων αιγιαλού και παραλίας, για τον καθορισμό ορίων αιγιαλού παραλίας και παλαιού αιγιαλού στη θέση ΚΡΥΑΝΗ του Δ.Δ. Ασωπού του Δήμου Ασωπού του Ν. Λακωνίας.

14. Το από 1998 τοπογραφικό και υψομετρικό διάγραμμα κλίμακας 1:500 σε (3) πινακίδες το οποίο συντάχθηκε από τον Ιωάννη Καπερώνη τοπογράφο Μηχανικό, ελέγχθηκε και θεωρήθηκε για την ακρίβεια της αποτύπωσης στις 30.9.1998 από τον Πολιτικό Μηχανικό Δημήτρη Κοκκονό Προϊστάμενο της ΤΥΔΚ Λακωνίας όπως ορίζουν οι διατάξεις του άρθρου 20 του Ν. 719/77.

15. Το με 544.5/93/02/ΣΧ.263/27.2.2002 σύμφωνη γνώμη του ΓΕΝ, αποφασίζουμε:

Επικυρώνουμε την από 2.11.2001 Έκθεση της κατά το άρθρο 100 Π.Δ. 284/88 Αρμόδιας Επιτροπής περί χάραξης των ορίων αιγιαλού παραλίας και παλαιού αιγιαλού

στη θέση Κρυανή του Δ.Δ. Ασωπού του Δήμου Ασωπού του Ν. Λακωνίας καθώς επίσης και το από 1998 τοπογραφικό υψομετρικό διάγραμμα κλίμακας 1:500 σε (3) πινακίδες το οποίο συντάχθηκε από τον τοπογράφο Μηχανικό Ιωάννη Καπερώνη που ελέχθηκε για την ακρίβεια της αποτύπωσης στις 30.9.1998 και θεωρήθηκε την ίδια ημερομηνία από τον Πολιτικό Μηχανικό Δημήτρη Κοκκονό Προϊστάμενο της ΤΥΔΚ Ν. Λακωνίας όπως ορίζουν οι διατάξεις του άρθρου 20 του Ν. 719/77.

Στο τοπογραφικό αυτό διάγραμμα καθορίσθηκε από την Αρμόδια Επιτροπή όπως πιο πάνω αναφέρεται:

Η οριογραμμή του αιγιαλού με κόκκινη συνεχή πολυγωνική γραμμή με στοιχεία 1, 2, 3, 4, ... 27, 28.

Η οριογραμμή της παραλίας με κίτρινη συνεχή πολυγωνική γραμμή με στοιχεία 1΄, 2΄, 3΄, 4΄, ... 27΄, 28΄.

Η οριογραμμή του παλαιού αιγιαλού με μπλε συνεχή πολυγωνική πολυγωνική γραμμή με στοιχεία 2, Α, Β, Γ, Δ, Ε, Ζ, Η, 5.

Καθορίζεται ζώνη παραλίας πλάτους (10) μέτρων διότι δεν εξυπηρετούνται οι σκοποί του άρθρου 7, παρ. 1 του Α.Ν. 2344/1940.

Δεν εξαιρούνται τα κτίσματα που βρίσκονται στη ζώνη παραλίας.

Η απόφαση αυτή μαζί με την Έκθεση της Επιτροπής και το τοπογραφικό διάγραμμα να δημοσιευθούν στην Εφημερίδα της Κυβερνήσεως.

Αθήνα, 17 Οκτωβρίου 2002

Με εντολή Υφυπουργού
Ο Γενικός Διευθυντής
Δημ. Περιουσίας και Εθνικών Κληρ/των
ΣΠΥΡΟΣ Ι. ΣΤΑΘΗΣ

ΕΚΘΕΣΗ ΕΠΙΤΡΟΠΗΣ

Καθορισμού των ορίων αιγιαλού - παραλίας - παλαιού αιγιαλού αρ. 100 Π.Δ. 284/88 στην «Κρυανή» του Δήμου Ασωπού του Νομού Λακωνίας.

Σήμερα την 2.11.2001 οι κάτωθι υπογεγραμμένοι:

1) Βαβουγνιου Στυλιανή, αν/τρια προϊσταμένη της Κτηματικής Υπηρ.

2) Περδικογιάννη Ευφρ., τοπ. μηχ. υπάλληλος της Κτηματικής Υπηρ.

3) Παναγάκος Δημήτριος, Λιμενάρχης, Υ/Χ Γυθείου, αποτελούντες την επιτροπή καθορισμού των ορίων του αιγιαλού δυνάμει του αρθρ. 100 Π.Δ. 284/88, αφού λάβαμε υπ' όψιν:

α) Το με αρ. πρωτ. 544.5/304/01/αρ. σχ.466/23.4.01 έγγραφο του ΓΕΝ.

β) Την από 11.12.2000 έκθεση της ίδιας επιτροπής, αποφασίζει:

Καθορίζει την οριογραμμή του αιγιαλού με κόκκινη συνεχή πολυγωνική γραμμή με τα στοιχεία 1, 2, 3, ..., 28 (όπως στην Έκθεση της Επιτροπής της 9.2.99). Την οριογραμμή της παραλίας διά συνεχούς κίτρινης πολυγωνικής γραμμής 1΄, 2΄, 3΄, ..., 28΄, της οποίας οι κορυφές εξασφαλίζονται δια παραλλήλου μεταθέσεως της ερυθράς πολυγωνικής γραμμής κατά δέκα (10) μέτρα (όπως στην έκθεση της 9.9.99).


Την οριογραμμή του παλαιού αιγιαλού με μπλέ πολυγωνική γραμμή με τα στοιχεία 2, Α, Β, Γ, Δ, Ε, Ζ, Η, 5.


Στη ζώνη της παραλίας υπάρχουν κτίσματα.


Σπάρτη, 2 Νοεμβρίου 2001

Η Επιτροπή
ΒΑΒΟΥΓΥΙΟΥ ΣΤΥΛΙΑΝΗ
ΠΕΡΔΙΚΟΓΙΑΝΝΗ ΕΥΦΡΟΣΥΝΗ
ΠΑΝΑΓΑΚΟΣ ΔΗΜΗΤΡΙΟΣ


ΑΠΟΣΠΑΣΜΑ Γ.Υ.Σ 1:50.000

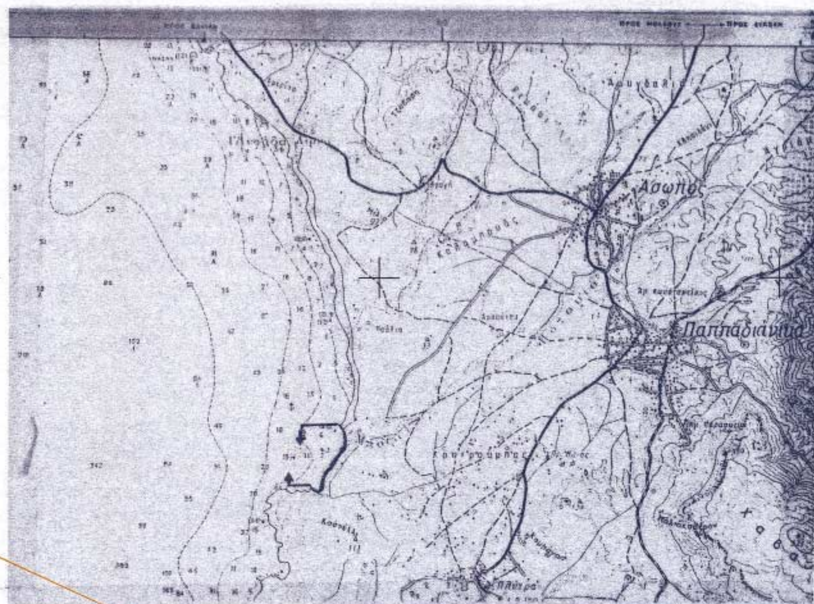

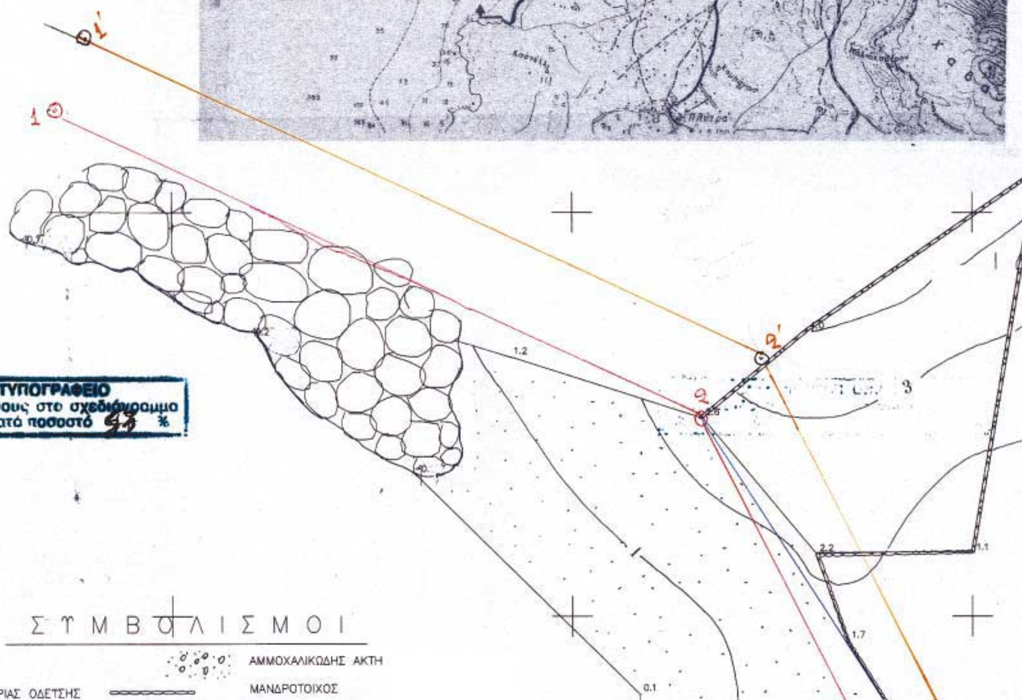

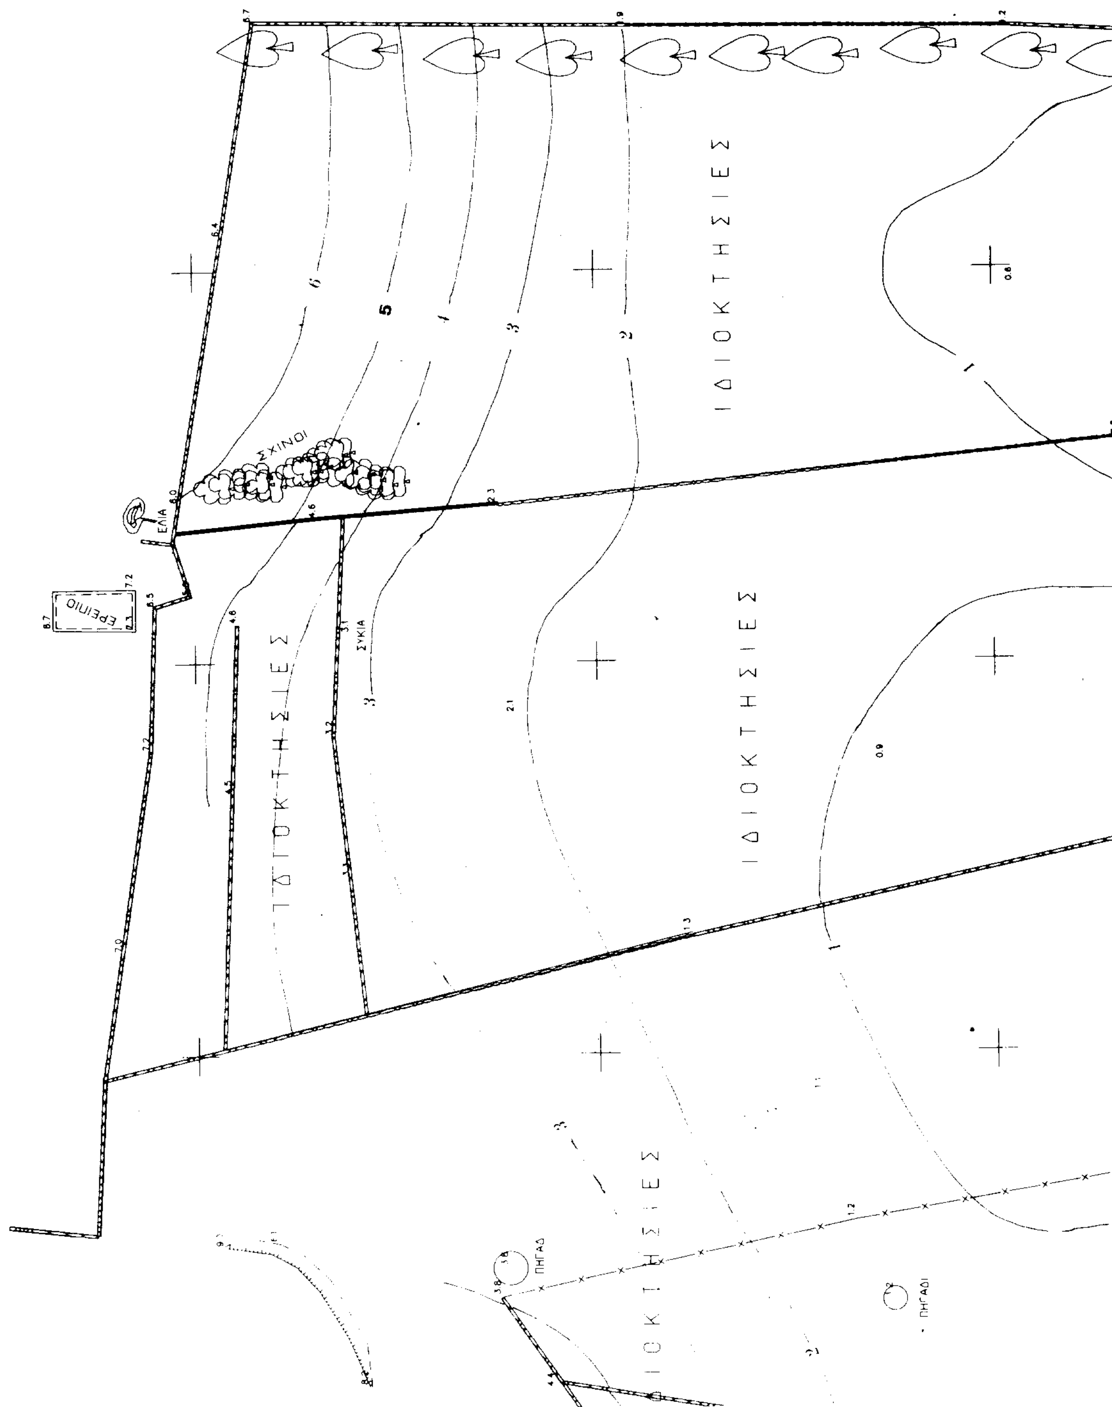
ΙΔΙΟΚΤΗΣΙΕΣ
ΙΔΙΟΚΤΗΣΙΕΣ
ΙΔΙΟΚΤΗΣΙΕΣ
ΙΔΙΟΚΤΗΣΙΕΣ
ΣΧΙΝΟΙ
ΕΛΙΑ
ΕΡΕΙΠΙΟ
ΣΥΚΙΑ
ΠΗΓΑΔΙ

ΔΙΑΤΑΞΗ ΦΥΛΛΩΝ

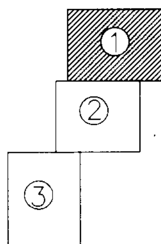

ΠΟΡΤΟΚΑΛΙΕΣ

ΤΟΠΟΓΡΑΦΙΚΟ ΔΙΑΓΡΑΜΜΑ
ΚΑΘΟΡΙΣΜΟΥ ΟΡΙΩΝ ΑΙΓΙΑΛΟΥ ΚΑΙ ΠΑΡΑΛΙΑΣ

ΠΕΡΙΟΧΗ: ΚΡΥΑΝΗ
ΕΝΔΙΑΦΕΡΟΜΕΝΟΣ: ΔΗΜΟΣ ΑΣΩΠΟΥ
ΕΠΑΡΧΙΑ: ΕΠΙΔΑΥΡΟΥ ΛΙΜΗΡΑΣ
ΑΡΜΟΔΙΑ ΥΠΗΡΕΣΙΑ: ΚΤΗΜΑΤΙΚΗ ΥΠΗΡΕΣΙΑ ΣΠΑΡΤΗΣ
ΝΟΜΟΣ ΛΑΚΩΝΙΑΣ
ΚΛΙΜΑΚΑ 1:500

1.Η ΑΠΟΤΥΠΩΣΗ ΕΓΙΝΕ ΜΕ ΟΡΓΑΝΟ *TOTAL STATION*
2.Ο ΥΠΟΛΟΓΙΣΜΟΣ ΤΩΝ ΣΗΜΕΙΩΝ ΚΑΙ Η ΣΧΕΔΙΑΣΗ ΕΓΙΝΕ ΜΕ Η/Υ

ΕΞΑΡΤΗΣΗ ΑΠΟ ΤΟ ΚΡΑΤΙΚΟ ΣΥΣΤΗΜΑ Γ.Υ.Σ
ΚΕΝΤΡΟΝ ΦΥΛΛΟΥ ΧΑΡΤΟΥ : **ΠΑΠΑΔΙΑΝΙΚΑ**
ΠΡΟΒΟΛΗ : ΗΑΤΤ
DATUM ΑΘΗΝΩΝ *** ΕΛΕΙΨΟΕΙΔΕΣ : ***BESSEL***


Fo=36 45 Lo=-0 45


ΥΨΟΜΕΤΡΙΚΗ ΑΦΕΤΗΡΙΑ Γ.Υ.Σ
ΧΡΟΝΟΛΟΓΙΑ ΑΠΟΤΥΠΩΣΕΩΣ **1998**
ΙΣΟΔΙΑΣΤΑΣΗ : 1 ΜΕΤΡΟ

ΣΥΝΤΕΤΑΓΜΕΝΕΣ

Α' ΣΤΑΣΕΩΝ

ΟΝΟΜΑ	Χ	Ψ	Η	ΠΑΡΑΤΗΡΗΣΕΙΣ
ΑΜΟΥΤΣΑ	-12265.52	-3922.14	32.95	Γ.Υ.Σ
ΞΥΛΙ Δ	-13417.05	-7899.15	320.71	Γ.Υ.Σ
Κ.ΚΟΡΟΓΟΝΑ	-10098.54	-8353.35	84.19	Γ.Υ.Σ
Σ.1	-13114.37	-5096.24	1.60	
Σ.2	-13220.53	-5210.65	0.60	
Σ.3	-13292.53	-5331.13	4.15	
Σ.4	-13418.34	-5573.51	1.50	
Σ.5	-13481.7	-5820.77	0.40	
Σ.6	-13442.19	-5812.44	4.2	

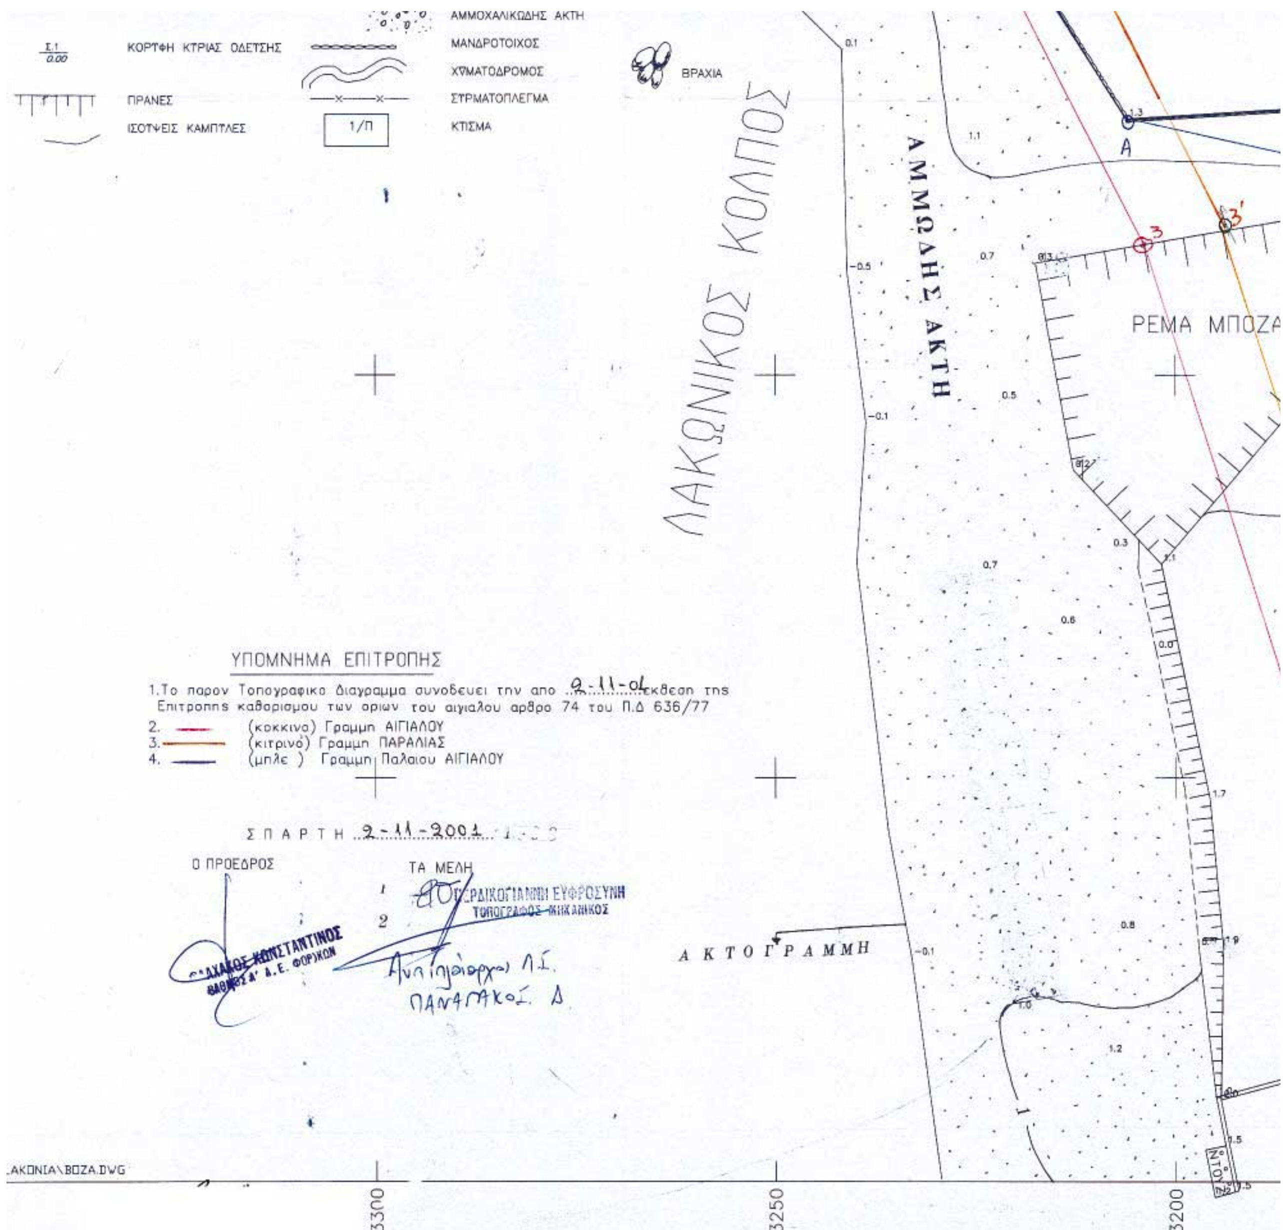
ΑΜΜΟΧΑΛΙΚΩΔΗΣ ΑΚΤΗ
ΚΟΡΥΦΗ ΚΥΡΙΑΣ ΟΔΕΥΣΗΣ
ΜΑΝΔΡΟΤΟΙΧΟΣ
ΧΩΜΑΤΟΔΡΟΜΟΣ
ΒΡΑΧΙΑ
ΠΡΑΝΕΣ
ΣΥΡΜΑΤΟΠΛΕΓΜΑ
ΙΣΟΥΨΕΙΣ ΚΑΜΠΥΛΕΣ
1/Π
ΚΤΙΣΜΑ
ΛΑΚΩΝΙΚΟΣ ΚΟΛΠΟΣ
ΑΜΜΩΔΗΣ ΑΚΤΗ
ΡΕΜΑ ΜΠΟΖΑ
ΥΠΟΜΝΗΜΑ ΕΠΙΤΡΟΠΗΣ
1.Το παρον Τοπογραφικο Διαγραμμα συνοδευει την απο 9-11-01 εκθεση της Επιτροπης καθορισμου των οριων του αιγιαλου αρθρο 74 του Π.Δ 636/77
2. (κοκκινο) Γραμμη ΑΙΓΙΑΛΟΥ
3. (κιτρινο) Γραμμη ΠΑΡΑΛΙΑΣ
4. (μπλε) Γραμμη Παλαιου ΑΙΓΙΑΛΟΥ
ΣΠΑΡΤΗ 9-11-2001
Ο ΠΡΟΕΔΡΟΣ
ΤΑ ΜΕΛΗ
ΠΕΡΔΙΚΟΓΙΑΝΝΗ ΕΥΦΡΟΣΥΝΗ
ΤΟΠΟΓΡΑΦΟΣ ΜΗΧΑΝΙΚΟΣ
ΑΚΤΟΓΡΑΜΜΗ
ΝΟΤΟΣ
LAKONIA\BOZA.DWG
3300
3250
3200

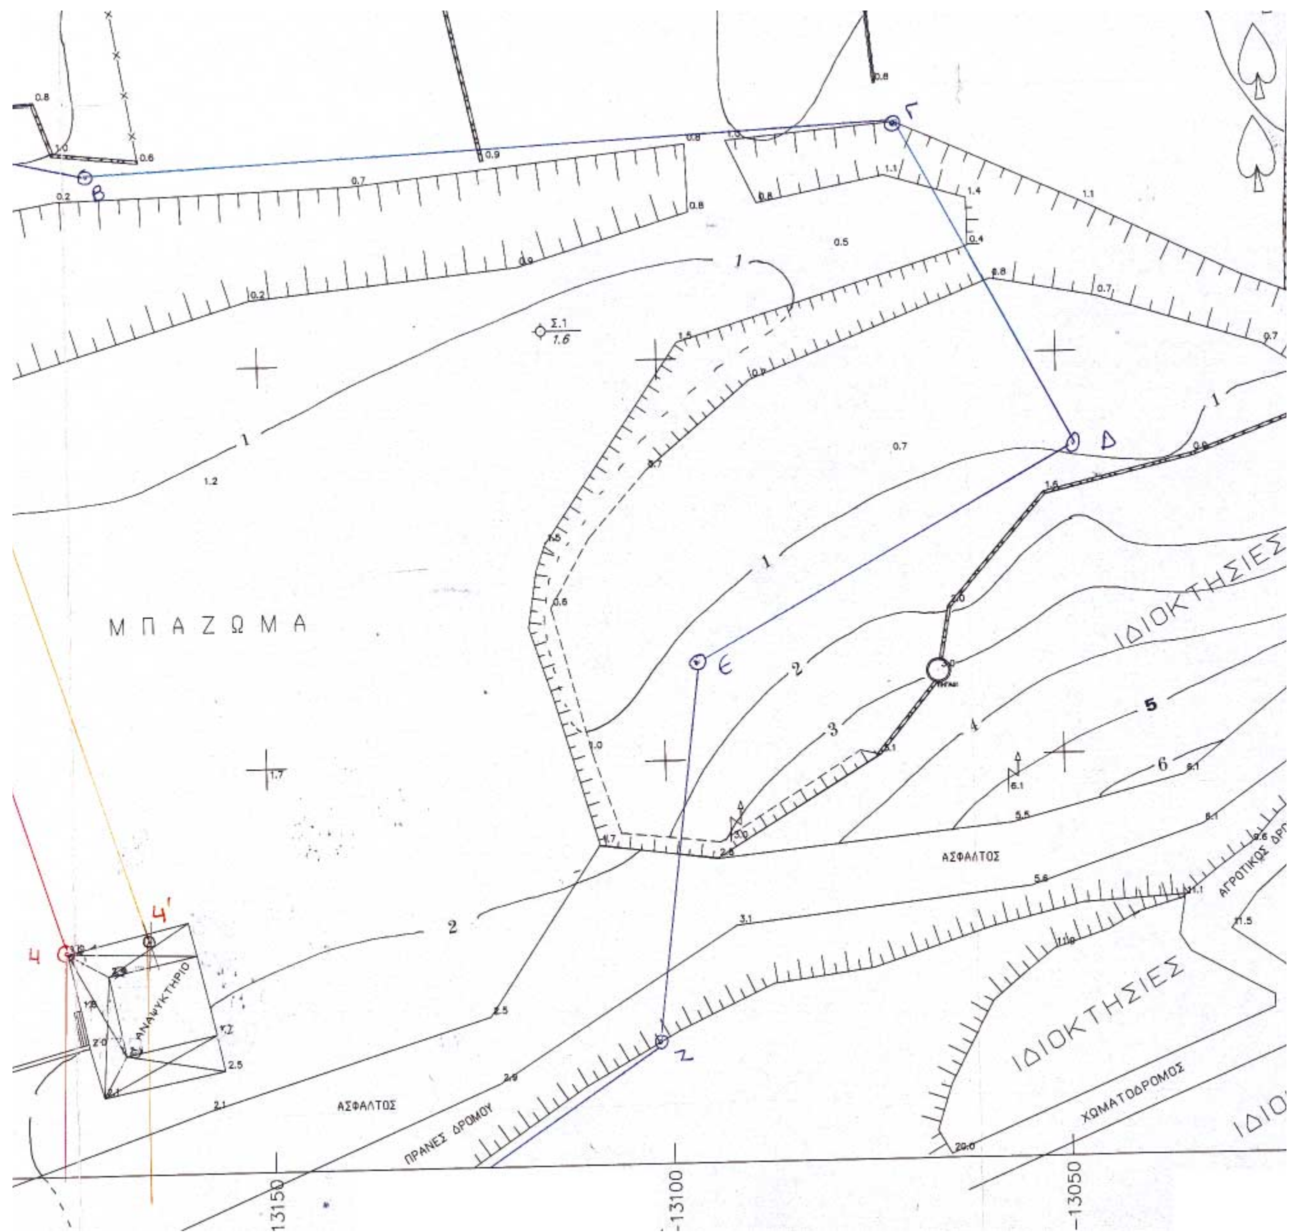

ΜΠΑΖΩΜΑ
ΙΔΙΟΚΤΗΣΙΕΣ
ΑΣΦΑΛΤΟΣ
ΑΝΑΨΥΚΤΗΡΙΟ
ΠΡΑΝΕΣ ΔΡΟΜΟΥ
ΧΩΜΑΤΟΔΡΟΜΟΣ
ΑΓΡΟΤΙΚΟΣ ΔΡ
Β
Γ
Δ
Ε
Ζ
4
4'
-13150
-13100
-13050

Σ.4	−13418.34	−5573.51	1.50	
Σ.5	−13481.7	−5820.77	0.40	
Σ.6	−13442.19	−5812.44	4.2	

Β' ΚΟΡΥΦΩΝ ΑΙΓΙΑΛΟΥ

ΟΝΟΜΑ	Χ	Ψ	Η	ΠΑΡΑΤΗΡΗΣΕΙΣ
1	- 13315.00	- 4988.00		
2.	- 13233.50	- 5025.00		
3.	- 13204.00	- 5083.50		
4	- 13175.50	- 5175.50		

Γ' ΚΟΡΥΦΩΝ ΠΑΛΑΙΟΥ ΑΙΓΙΑΛΟΥ

ΟΝΟΜΑ	Χ	Ψ	Η	ΠΑΡΑΤΗΡΗΣΕΙΣ
Α	- 13206.00	- 5068.00		
Β	- 13171.00	- 5075.00		
Γ	- 13069.50	- 5071.00		
Δ	- 13046.00	- 5062.50		
Ε	- 13097.00	- 5139.50		
Ζ	- 13101.25	- 5185.00		

ΕΞΗΛΕΓΧΘΗ
Σπάρτη 30-9-98
Ο Επιβλέπ. Μηχανικός

ΘΕΩΡΗΘΗΚΕ
Σπάρτη 30-9-1998
Ο Προϊστάμενος της ΤΥΔΚ



ΔΗΜΗΤΡΙΟΣ ...ΚΟΝΟΣ
Πολιτικός Μηχανικός


ΣΠΑΡΤΗ 1998


Ο ΣΥΝΤΑΞΑΣ


ΓΙΑΝΝΗΣ ΑΘ. ΚΑΠΕΡΩΝΗΣ
ΤΟΠΟΓΡΑΦΟΣ ΜΗΧΑΝ. Ε. Μ. Π.
ΕΥΑΓΓΕΛΙΣΤΡΙΑΣ 61 25400
ΣΠΑΡΤΗ 23 100 24345

13000

2950

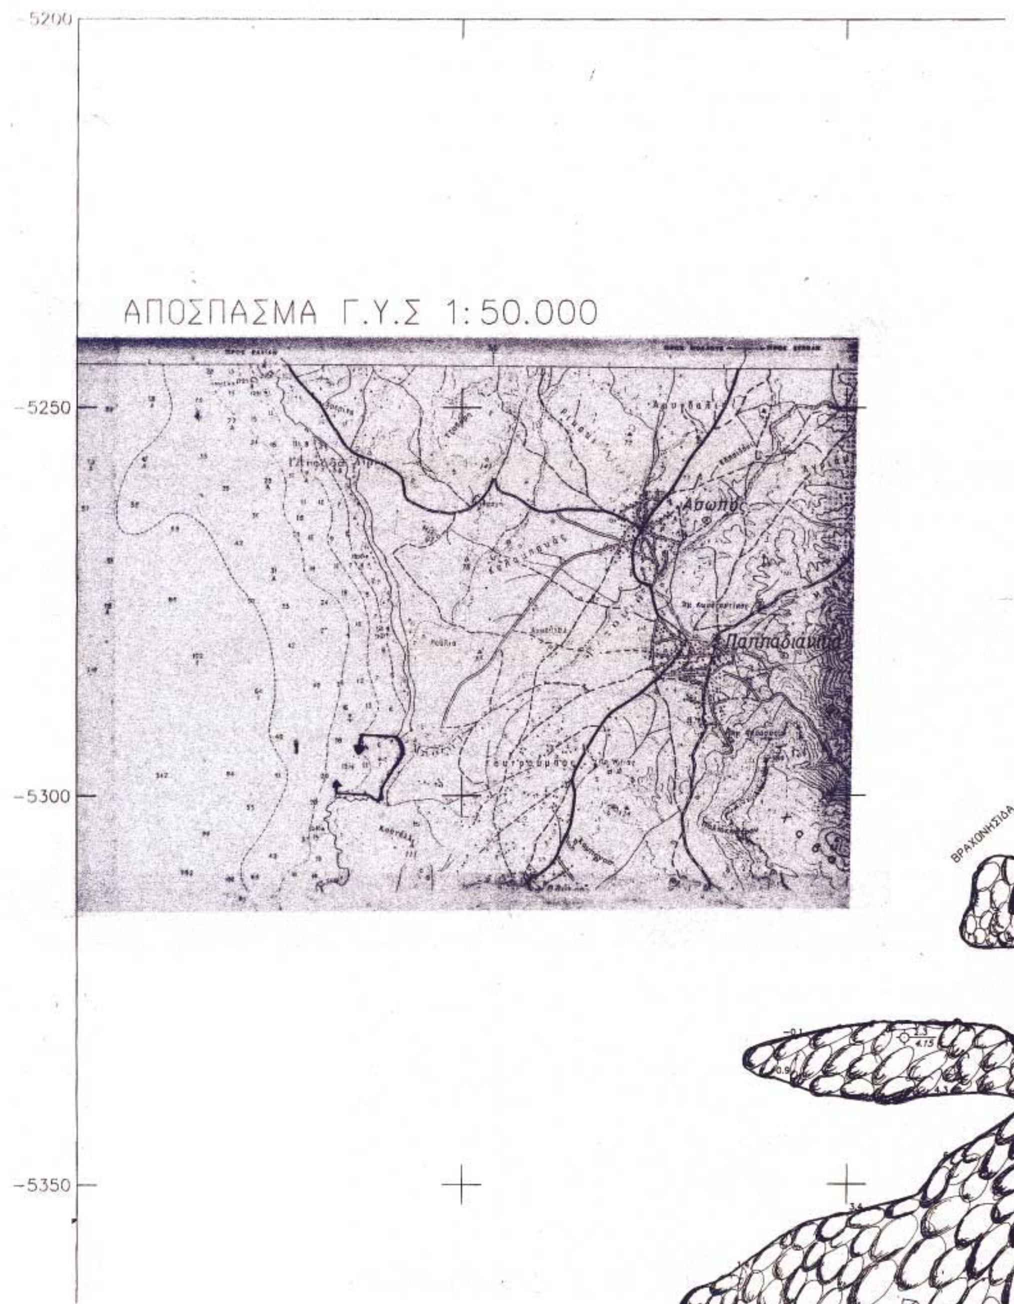
ΑΠΟΣΠΑΣΜΑ Γ.Υ.Σ 1: 50.000
5200
5250
5300
5350
Ασωπός
Παπαδιάνικα
ΒΡΑΧΟΝΗΣΙΔΑ

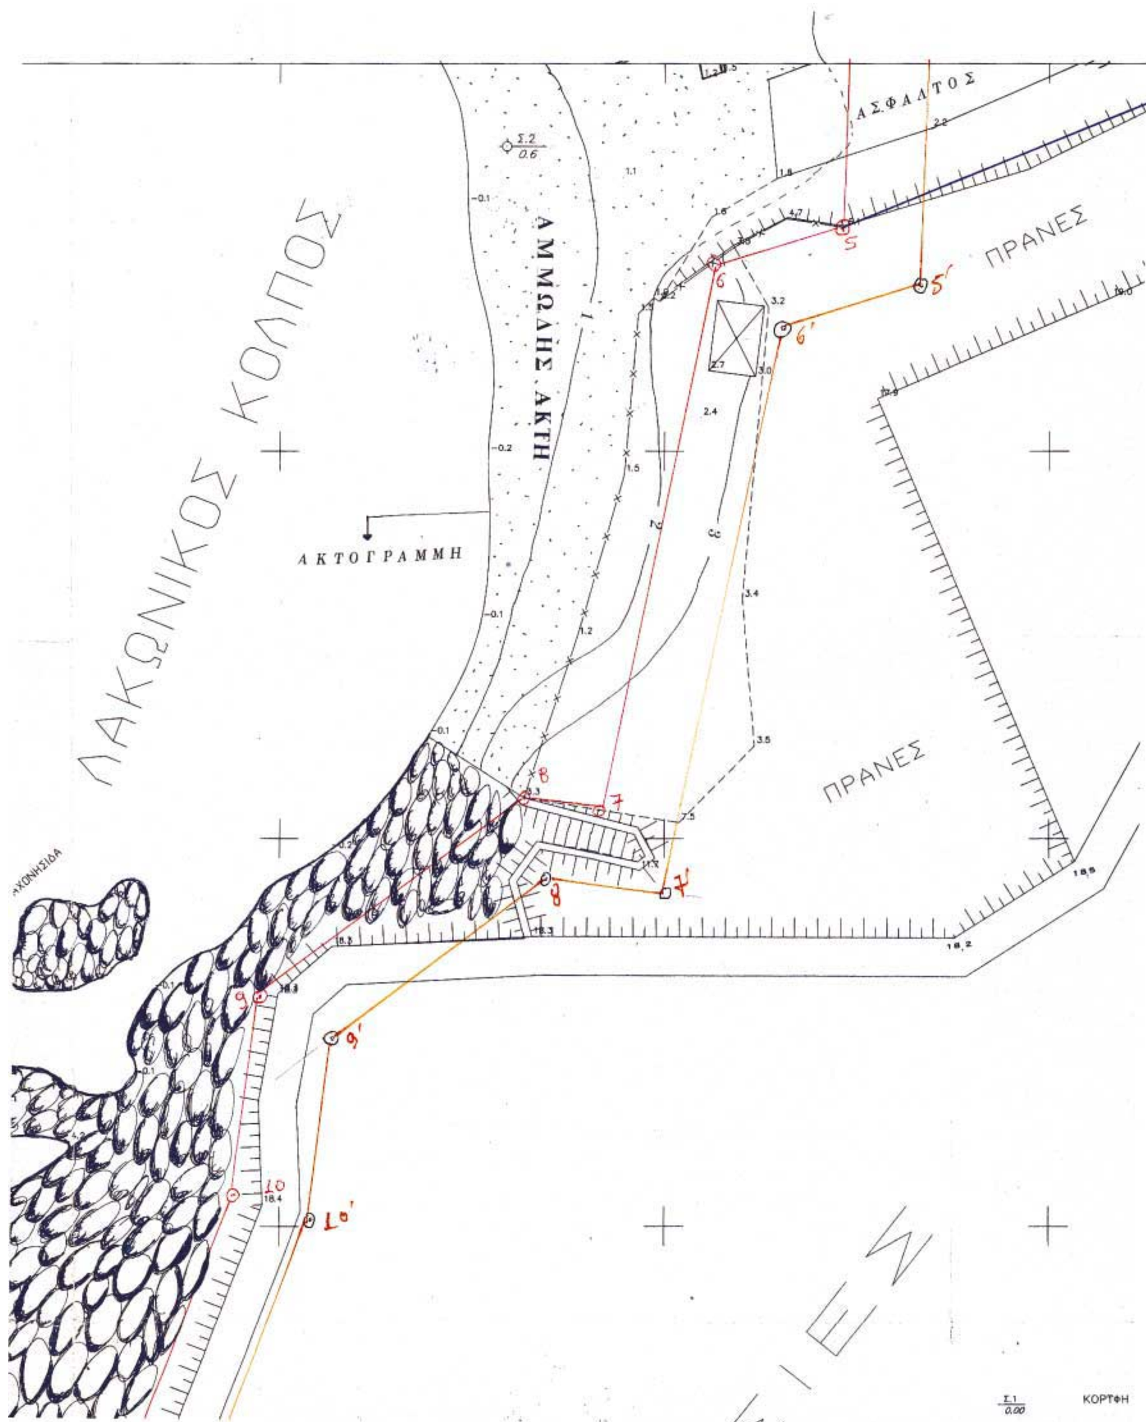
ΛΑΚΩΝΙΚΟΣ ΚΟΛΠΟΣ
ΑΜΜΩΔΗΣ ΑΚΤΗ
ΑΚΤΟΓΡΑΜΜΗ
ΑΣΦΑΛΤΟΣ
ΠΡΑΝΕΣ
ΠΡΑΝΕΣ
ΚΟΡΤΦΗ

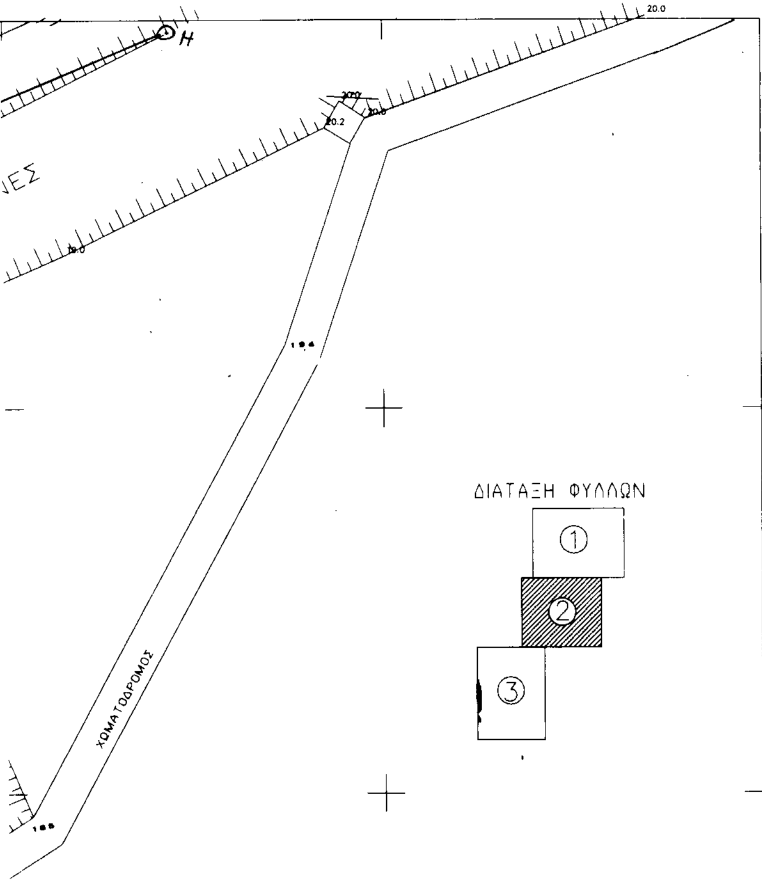


ΤΟΠΟΓΡΑΦΙΚΟ ΔΙΑΓΡΑΜΜΑ
ΚΑΘΟΡΙΣΜΟΥ ΟΡΙΩΝ ΑΙΓΙΑΛΟΥ ΚΑΙ ΠΑΡΑΛΙΑΣ

ΠΕΡΙΟΧΗ: ΚΡΥΑΝΗ
ΕΝΔΙΑΦΕΡΟΜΕΝΟΣ: ΔΗΜΟΣ ΑΣΩΠΟΥ

ΕΠΑΡΧΙΑ: ΕΠΙΔΑΥΡΟΥ ΛΙΜΗΡΑΣ
ΑΡΜΟΔΙΑ ΥΠΗΡΕΣΙΑ: ΚΤΗΜΑΤΙΚΗ ΥΠΗΡΕΣΙΑ ΣΠΑΡΤΗΣ
ΝΟΜΟΣ ΛΑΚΩΝΙΑΣ

ΚΛΙΜΑΚΑ 1:500

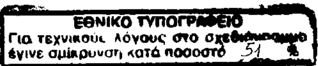

1.Η ΑΠΟΤΥΠΩΣΗ ΕΓΙΝΕ ΜΕ ΟΡΓΑΝΟ *TOTAL STATION*
2.Ο ΥΠΟΛΟΓΙΣΜΟΣ ΤΩΝ ΣΗΜΕΙΩΝ ΚΑΙ Η ΣΧΕΔΙΑΣΗ ΕΓΙΝΕ ΜΕ Η/Υ

ΕΞΑΡΤΗΣΗ ΑΠΟ ΤΟ ΚΡΑΤΙΚΟ ΣΥΣΤΗΜΑ Γ.Υ.Σ
ΚΕΝΤΡΟΝ ΦΥΛΛΟΥ ΧΑΡΤΟΥ : **ΠΑΠΑΔΙΑΝΙΚΑ**
ΠΡΟΒΟΛΗ : ΗΑΤΤ
DATUM ΑΘΗΝΩΝ *** ΕΛΕΙΨΟΕΙΔΕΣ : ***BESSEL***

Fo=36 45 *Lo=-0 45*


ΥΨΟΜΕΤΡΙΚΗ ΑΦΕΤΗΡΙΑ Γ.Υ.Σ
ΧΡΟΝΟΛΟΓΙΑ ΑΠΟΤΥΠΩΣΕΩΣ **1998**
ΙΣΟΔΙΑΣΤΑΣΗ : 1 ΜΕΤΡΟ

ΣΥΝΤΕΤΑΓΜΕΝΕΣ


Α' ΣΤΑΣΕΩΝ

ΟΝΟΜΑ	Χ	Ψ	Η	ΠΑΡΑΤΗΡΗΣΕΙΣ
ΑΜΟΥΤΣΑ	-12265.52	-3922.14	32.95	Γ.Υ.Σ
ΞΥΛΙ Δ	-13417.05	-7899.15	320.71	Γ.Υ.Σ
Κ.ΚΟΡΟΓΩΝΑ	-10098.54	-8353.35	84.19	Γ.Υ.Σ
Σ.1	-13114.37	-5096.24	1.60	
Σ.2	-13220.53	-5210.65	0.60	
Σ.3	-13292.53	-5331.13	4.15	
Σ.4	-13418.34	-5573.51	1.50	
Σ.5	-13481.7	-5820.77	0.40	
Σ.6	-13442.19	-5812.44	4.2	

Β' ΚΟΡΥΦΩΝ ΑΙΓΙΑΛΟΥ

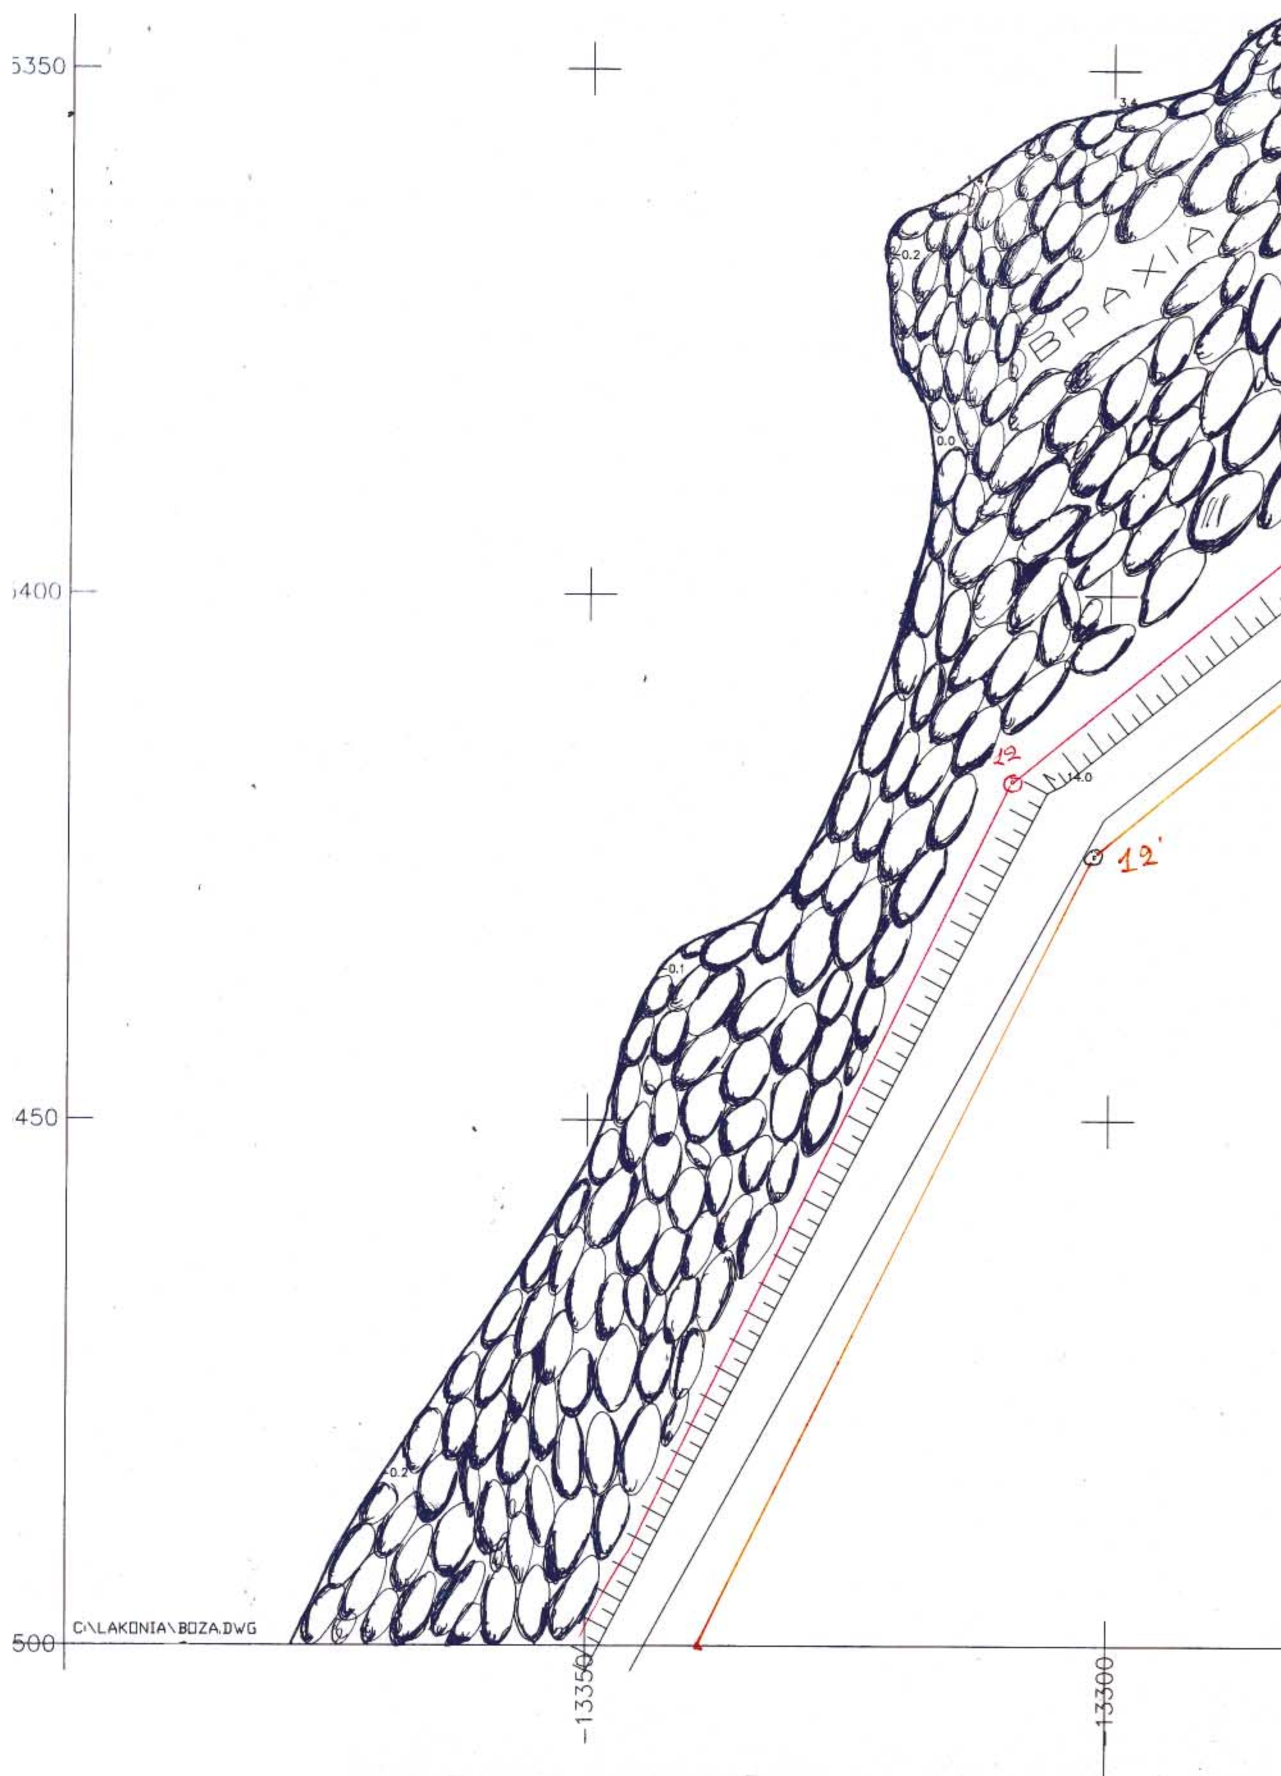

5350
5400
5450
5500
-13350
-13300
ΒΡΑΧΙΑ
12
12'
14.0
C:\LAKΩNIA\BΩZA.DWG

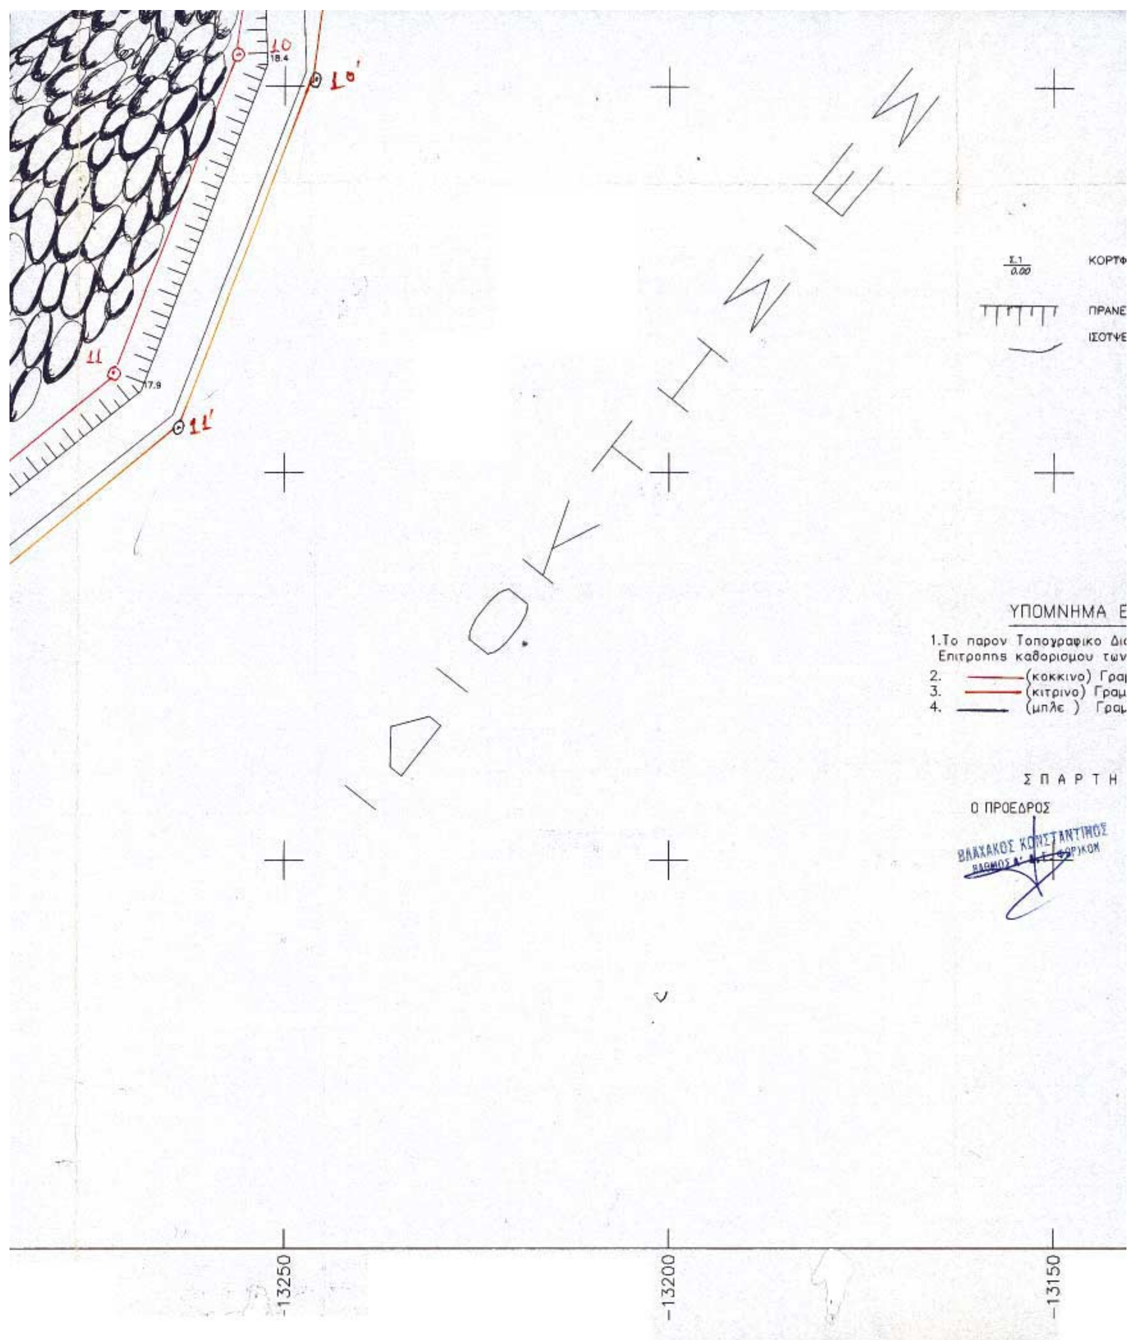
10
18.4
10'
11
17.9
11'
ΙΔΙΟΚΤΗΣΙΕΣ
Σ.1
0.00
ΚΟΡΤΦ
ΠΡΑΝΕ
ΙΣΟΤΨΕ
ΥΠΟΜΝΗΜΑ Ε
1.Το παρον Τοπογραφικο Δι
Επιτροπης καθορισμου των
2. (κοκκινο) Γρα
3. (κιτρινο) Γραμ
4. (μπλε) Γραμ
ΣΠΑΡΤΗ
Ο ΠΡΟΕΔΡΟΣ
ΒΛΑΧΑΚΟΣ ΚΩΝΣΤΑΝΤΙΝΟΣ
-13250
-13200
-13150

Σ.2	-13220.53	-5210.65	0.60	
Σ.3	-13292.53	-5331.13	4.15	
Σ.4	-13418.34	-5573.51	1.50	
Σ.5	-13481.7	-5820.77	0.40	
Σ.6	-13442.19	-5812.44	4.2	

Β' ΚΟΡΥΦΩΝ ΑΙΓΙΑΛΟΥ

ΟΝΟΜΑ	Χ	Ψ	Η	ΠΑΡΑΤΗΡΗΣΕΙΣ
5	-13177.00	-5221.00		
6	-13194.00	-5225.50		
7	-13209.00	-5297.00		
8	-13218.00	-5294.50		
9	-13253.00	-5320.00		
10	-13256.00	-5346.00		
11	-13272.00	-5384.00		
12	-13309.25	-5417.00		

Γ' ΚΟΡΥΦΩΝ ΠΑΛΑΙΟΥ ΑΙΓΙΑΛΟΥ

ΟΝΟΜΑ	Χ	Ψ	Η	ΠΑΡΑΤΗΡΗΣΕΙΣ
Η	-13129.00	-5201.50		

ΕΛΕΓΧΘΗ 30-9-98

ΕΛΛΗΝΙΚΗ ΔΗΜΟΚΡΑΤΙΑ ΠΕΡΙΦΕΡΕΙΑ ΠΕΛΟΠΟΝΝΗΣΟΥ

ΘΕΩΡΗΘΗΚΕ
Σπάρτη 30-9-98
Ο Προϊστάμενος της ΤΥΔΚ

ΔΗΜΗΤΡΙΟΣ ΚΟΚΚΟΝΟΣ
Πολιτικός Μηχανικός

ΣΥΜΒΟΛΙΣΜΟΙ

			ΑΜΜΟΧΑΛΙΚΩΔΗΣ ΑΚΤΗ
	ΚΟΡΥΦΗ ΚΥΡΙΑΣ ΟΔΕΥΣΗΣ		ΜΑΝΔΡΟΤΟΙΧΟΣ
			ΧΩΜΑΤΟΔΡΟΜΟΣ
	ΠΡΑΝΕΣ		ΣΥΡΜΑΤΟΠΛΕΓΜΑ
	ΙΣΟΫΨΕΙΣ ΚΑΜΠΥΛΕΣ	1/Π	ΚΤΙΣΜΑ

ΒΡΑΧΙΑ

ΥΠΟΜΝΗΜΑ ΕΠΙΤΡΟΠΗΣ

1. Το παρον Τοπογραφικο διαγραμμα συνοδευει την απο 3/11/91 εκθεση της Επιτροπης καθορισμου των οριων του αιγιαλου αρθρο 74 του Π.Δ 636/77
2. (κοκκινο) Γραμμη ΑΙΓΙΑΛΟΥ
3. (κιτρινο) Γραμμη ΠΑΡΑΛΙΑΣ
4. (μπλε) Γραμμη Παλαιου ΑΙΓΙΑΛΟΥ

ΣΠΑΡΤΗ 2-11-91

Ο ΠΡΟΕΔΡΟΣ


ΤΑ ΜΕΛΗ
1
2

ΣΠΑΡΤΗ 1998


Ο ΣΥΝΤΑΞΑΣ

ΓΙΑΝΝΗΣ ΑΘ. ΚΑΠΕΡΩΝΗΣ
ΤΟΠΟΓΡΑΦΟΣ ΜΗΧΑΝ. Ε.Μ.Π.
ΕΥΑΓΓΕΛΙΣΤΡΙΑΣ 61 25400
ΣΠΑΡΤΗ 23 100 24345

-13150 -13100 13050

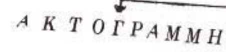

ΑΠΟΣΠΑΣΜΑ Γ.Υ.Σ 1:50.000

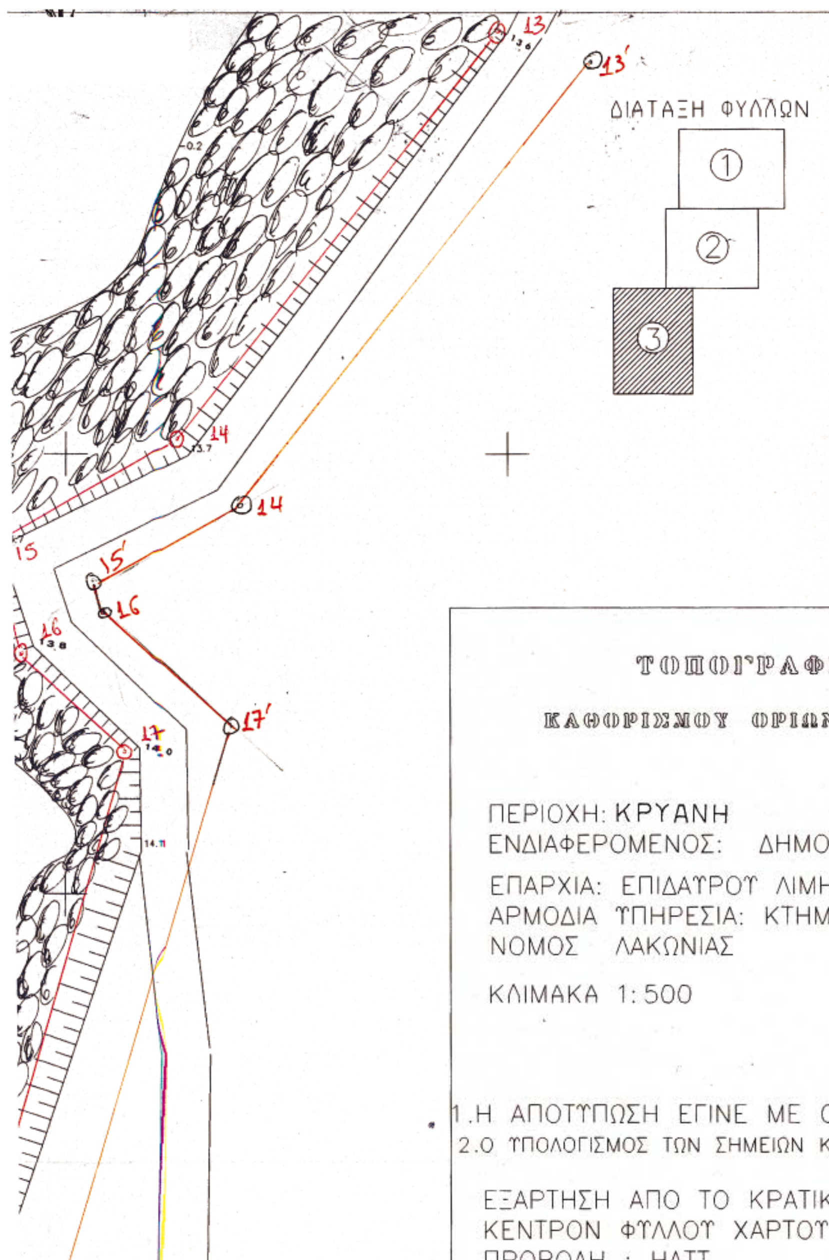

ΤΟΠΟΓΡΑΦΙΚΟ ΔΙΑΓΡΑΜΜΑ

ΚΑΘΟΡΙΣΜΟΥ ΟΡΙΩΝ ΑΙΓΙΑΛΟΥ ΚΑΙ ΠΑΡΑΛΙΑΣ

ΠΕΡΙΟΧΗ: ΚΡΥΑΝΗ
ΕΝΔΙΑΦΕΡΟΜΕΝΟΣ: ΔΗΜΟΣ ΑΣΩΠΟΥ

ΕΠΑΡΧΙΑ: ΕΠΙΔΑΥΡΟΥ ΛΙΜΗΡΑΣ
ΑΡΜΟΔΙΑ ΥΠΗΡΕΣΙΑ: ΚΤΗΜΑΤΙΚΗ ΥΠΗΡΕΣΙΑ ΣΠΑΡΤΗΣ
ΝΟΜΟΣ ΛΑΚΩΝΙΑΣ

ΚΛΙΜΑΚΑ 1:500


1.Η ΑΠΟΤΥΠΩΣΗ ΕΓΙΝΕ ΜΕ ΟΡΓΑΝΟ ***TOTAL STATION***
2.Ο ΥΠΟΛΟΓΙΣΜΟΣ ΤΩΝ ΣΗΜΕΙΩΝ ΚΑΙ Η ΣΧΕΔΙΑΣΗ ΕΓΙΝΕ ΜΕ Η/Υ


ΕΞΑΡΤΗΣΗ ΑΠΟ ΤΟ ΚΡΑΤΙΚΟ ΣΥΣΤΗΜΑ Γ.Υ.Σ
ΚΕΝΤΡΟΝ ΦΥΛΛΟΥ ΧΑΡΤΟΥ : ΠΑΠΑΔΙΑΝΙΚΑ
ΠΡΟΒΟΛΗ : ΗΑΤΤ
DATUM ΑΘΗΝΩΝ *** ΕΛΕΙΨΟΕΙΔΕΣ : ***BESSEL***

Fo=36 45 ***Lo=-0 45***

ΥΨΟΜΕΤΡΙΚΗ ΑΦΕΤΗΡΙΑ Γ.Υ.Σ
ΧΡΟΝΟΛΟΓΙΑ ΑΠΟΤΥΠΩΣΕΩΣ **1998**
ΙΣΟΔΙΑΣΤΑΣΗ : 1 ΜΕΤΡΟ

ΣΥΝΤΕΤΑΓΜΕΝΕΣ

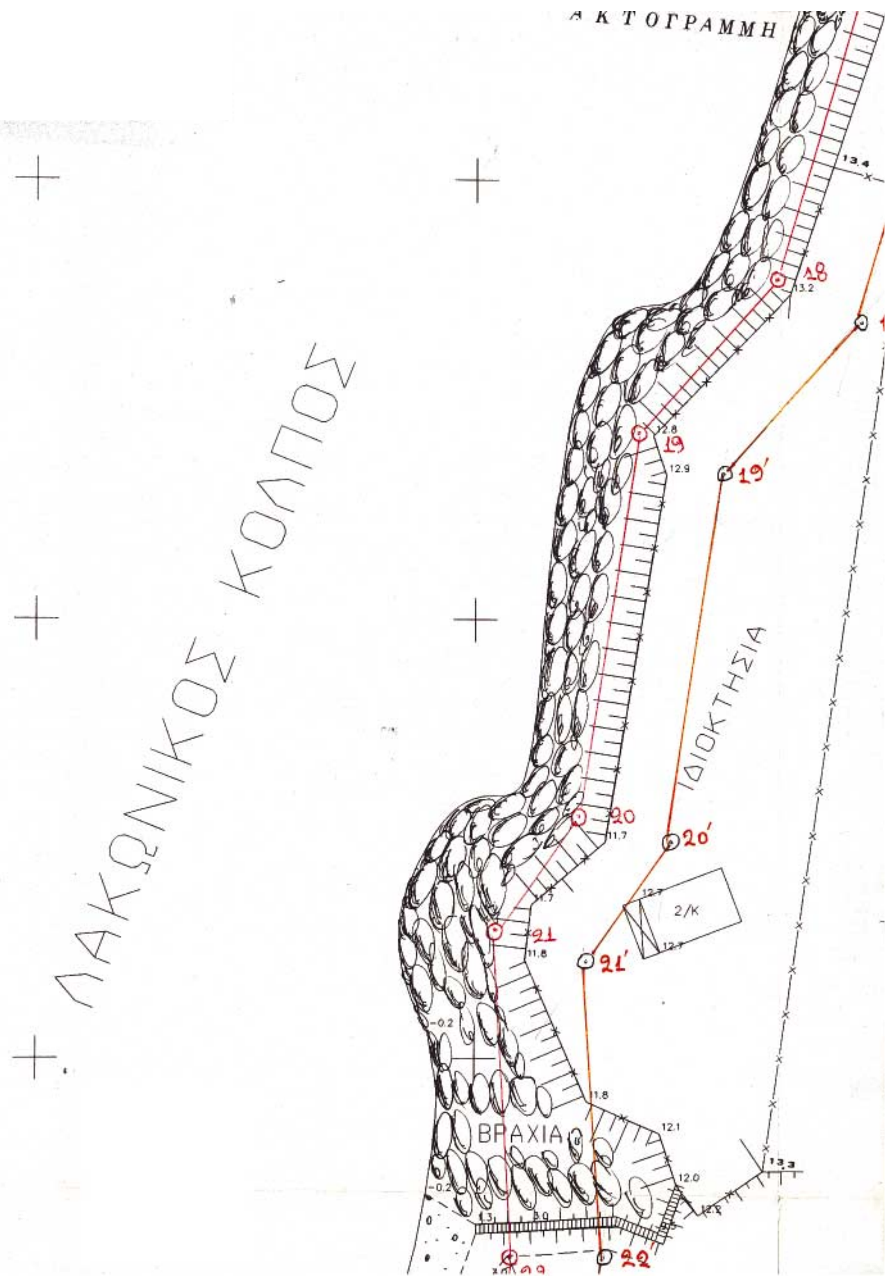
ΑΚΤΟΓΡΑΜΜΗ
ΛΑΚΩΝΙΚΟΣ ΚΟΛΠΟΣ
ΙΔΙΟΚΤΗΣΙΑ
ΒΡΑΧΙΑ
2/Κ
18
19
19'
20
20'
21
21'
22

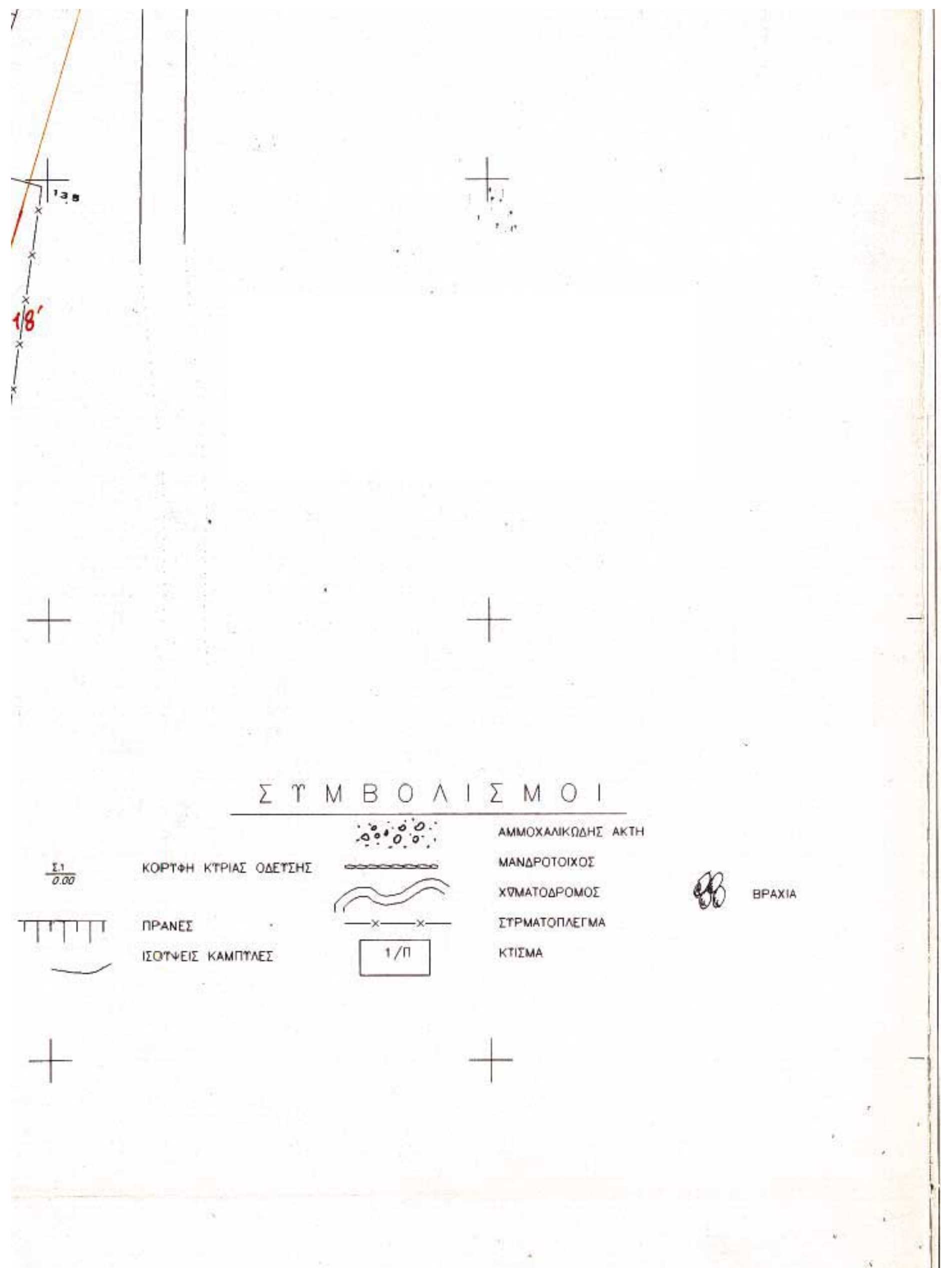
138
18΄
ΣΥΜΒΟΛΙΣΜΟΙ
ΑΜΜΟΧΑΛΙΚΩΔΗΣ ΑΚΤΗ
Σ.1
0.00
ΚΟΡΥΦΗ ΚΥΡΙΑΣ ΟΔΕΥΣΗΣ
ΜΑΝΔΡΟΤΟΙΧΟΣ
ΧΩΜΑΤΟΔΡΟΜΟΣ
ΒΡΑΧΙΑ
ΠΡΑΝΕΣ
ΣΥΡΜΑΤΟΠΛΕΓΜΑ
ΙΣΟΫΨΕΙΣ ΚΑΜΠΥΛΕΣ
1/Π
ΚΤΙΣΜΑ


ΣΥΝΤΕΤΑΓΜΕΝΕΣ


Α' ΣΤΑΣΕΩΝ


ΟΝΟΜΑ	Χ	Ψ	Η	ΠΑΡΑΤΗΡΗΣΕΙΣ
ΑΜΟΥΤΣΑ	−12265.52	−3922.14	32.95	Γ.Υ.Σ
ΞΥΛΙ	−13417.05	−7899.15	320.71	Γ.Υ.Σ
Κ.ΚΟΡΟΓΟΝΑ	−10098.54	−8353.35	84.19	Γ.Υ.Σ
Σ.1	−13114.37	−5096.24	1.60	
Σ.2	−13220.53	−5210.65	0.60	
Σ.3	−13292.53	−5331.13	4.15	
Σ.4	−13418.34	−5573.51	1.50	
Σ.5	−13481.7	−5820.77	0.40	
Σ.6	−13442.19	−5812.44	4.2	

Β' ΚΟΡΥΦΩΝ ΑΙΓΙΑΛΟΥ

ΟΝΟΜΑ	Χ	Ψ	Η	ΠΑΡΑΤΗΡΗΣΕΙΣ
13	- 13351.00	- 5552.00		
14	- 13388.00	- 5548.00		
15	- 13393.50	- 5560.50		
16	- 13408.50	- 5573.00		
17	- 13405.50	- 5584.00		
18	- 13416.00	- 5661.50		
19	- 13431.00	- 5679.00		
20	- 13438.00	- 5722.50		
21	- 13446.50	- 5735.50		
22	- 13446.00	- 5772.00		
23	- 13451.00	- 5805.50		
24	- 13457.00	- 5799.00		
25	- 13480.50	- 5835.50		

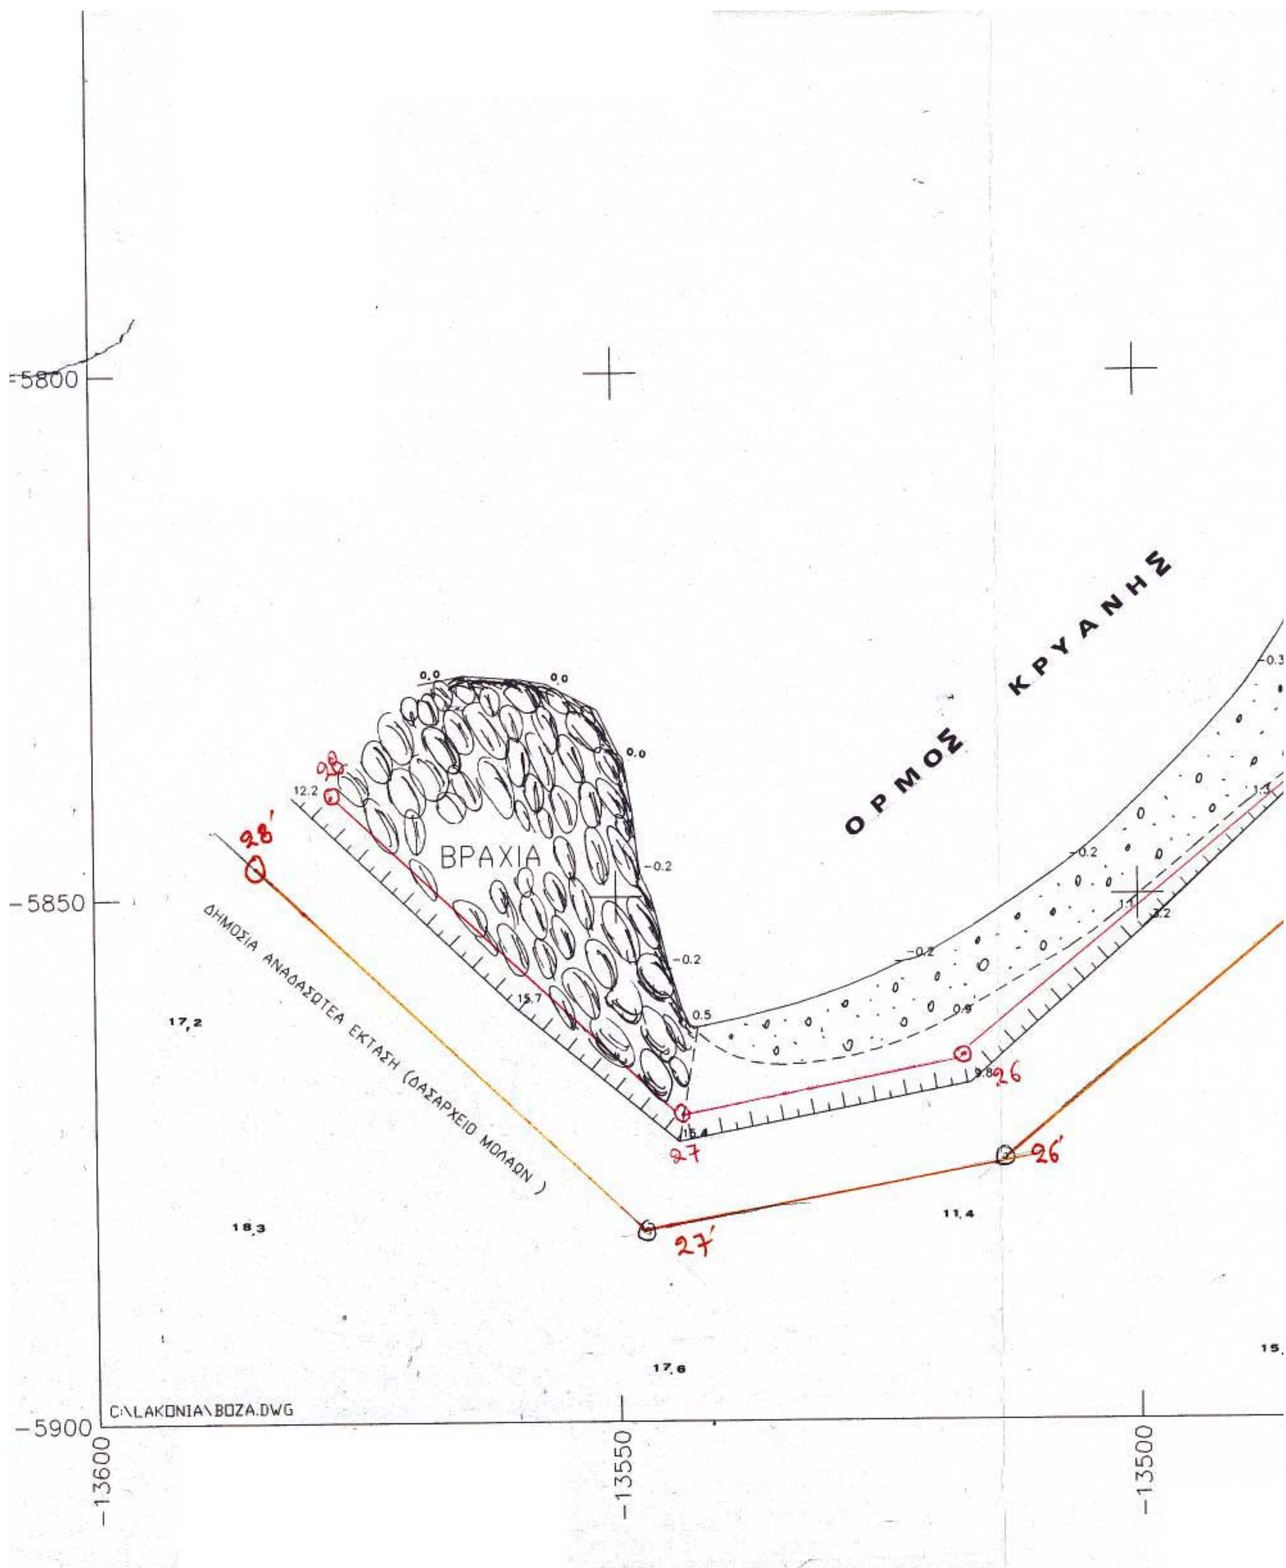
ΟΡΜΟΣ ΚΡΥΑΝΗΣ
ΒΡΑΧΙΑ
ΔΗΜΟΣΙΑ ΑΝΑΔΑΣΩΤΕΑ ΕΚΤΑΣΗ (ΔΑΣΑΡΧΕΙΟ ΜΟΛΑΩΝ)
28'
28
27
27'
26
26'
C:\LAKONIA\BOZA.DWG
-5800
-5850
-5900
-13600
-13550
-13500

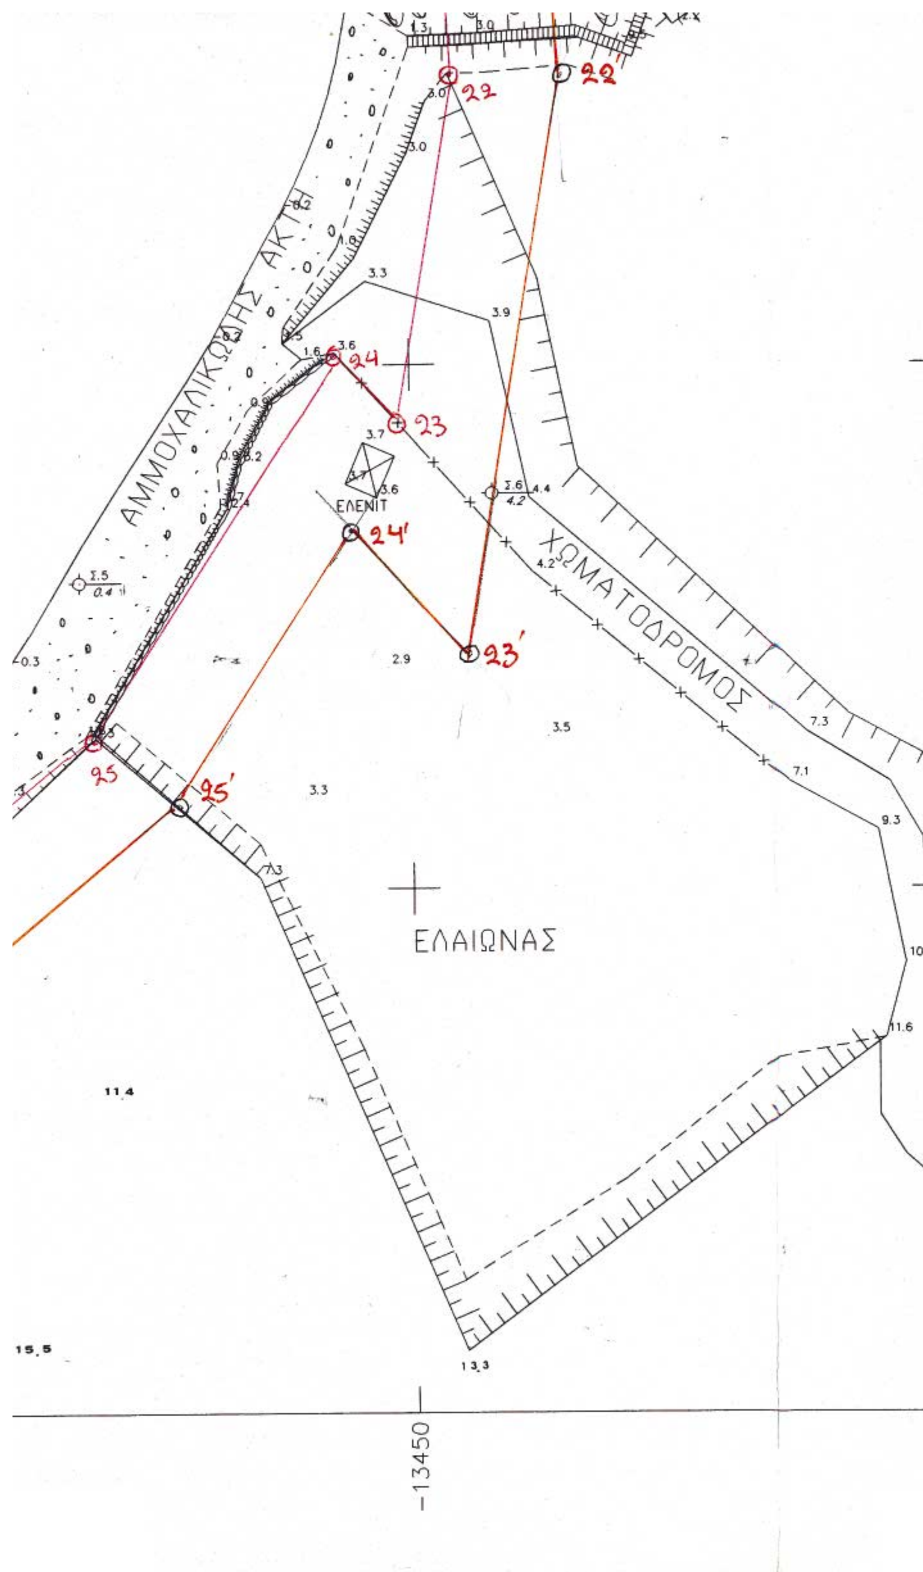
ΑΜΜΟΧΑΛΙΚΩΔΗΣ ΑΚΤΗ
ΧΩΜΑΤΟΔΡΟΜΟΣ
ΕΛΑΙΩΝΑΣ
ΕΛΕΝΙΤ
22
22'
23
23'
24
24'
25
25'
Σ.5
Σ.6
-13450

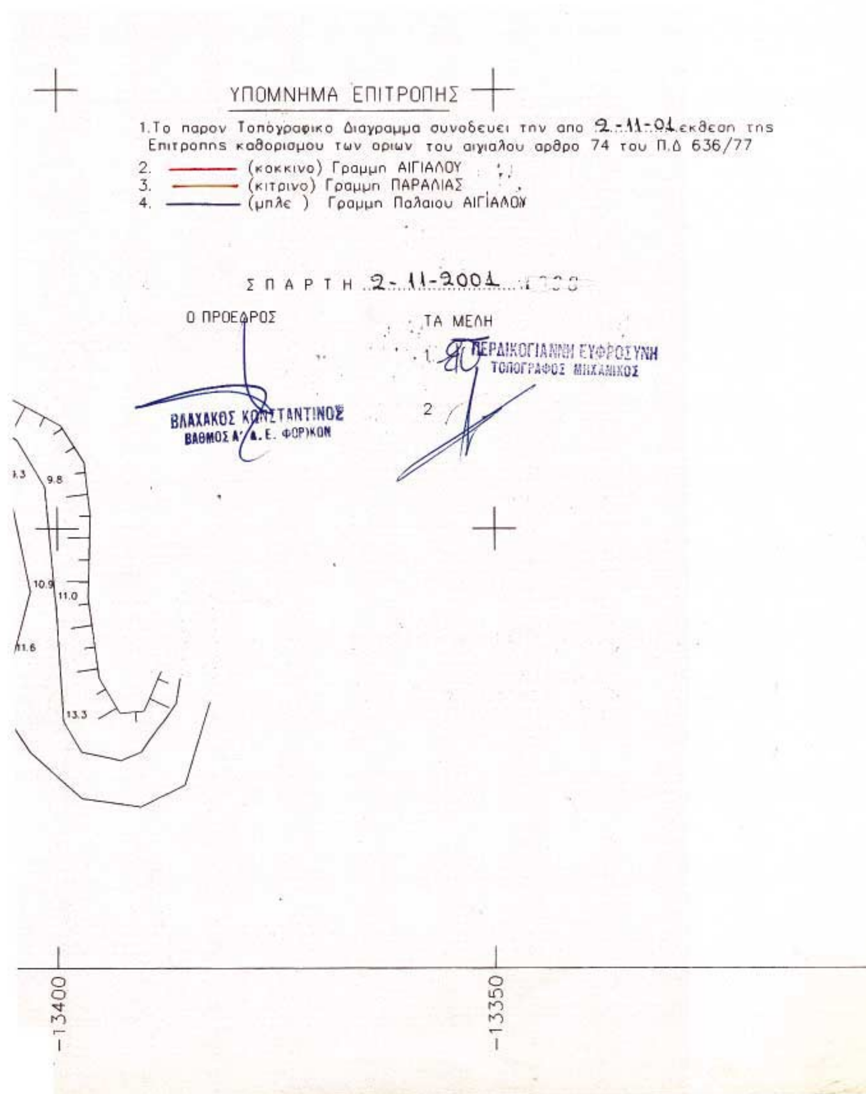

ΥΠΟΜΝΗΜΑ ΕΠΙΤΡΟΠΗΣ
1.Το παρον Τοπογραφικο Διαγραμμα συνοδευει την απο 2-11-01 εκθεση της Επιτροπης καθορισμου των οριων του αιγιαλου αρθρο 74 του Π.Δ 636/77
2. (κοκκινο) Γραμμη ΑΙΓΙΑΛΟΥ
3. (κιτρινο) Γραμμη ΠΑΡΑΛΙΑΣ
4. (μπλε) Γραμμη Παλαιου ΑΙΓΙΑΛΟΥ
ΣΠΑΡΤΗ 2-11-2001
Ο ΠΡΟΕΔΡΟΣ
ΤΑ ΜΕΛΗ
1.
ΠΕΡΔΙΚΟΓΙΑΝΝΗ ΕΥΦΡΟΣΥΝΗ
ΤΟΠΟΓΡΑΦΟΣ ΜΗΧΑΝΙΚΟΣ
2
ΒΛΑΧΑΚΟΣ ΚΩΝΣΤΑΝΤΙΝΟΣ
ΒΑΘΜΟΣ Α' Δ.Ε. ΦΟΡΩΝ
9.8
10.9
11.0
11.6
13.3
-13400
-13350

ΟΝΟΜΑ 94	- 13457.00	- 5489.00	Η	ΠΑΡΑΤΗΡΗΣΕΙΣ
95	- 13480.50	- 5835.50		
96	- 13516.50	- 5865.00		
97	- 13543.50	- 5871.00		
98	- 13577.50	- 5840.00		

ΕΘΝΙΚΟ ΤΥΠΟΓΡΑΦΕΙΟ
Για τεχνικούς λόγους στο σχεδιάγραμμα
έγινε σμίκρυνση κατά ποσοστό 58 %

ΕΞΗΛΕΓΧΘΗ
Σπάρτη 30-9-98
Ο Επιβλέπ. Μηχανικός

ΣΠΑΡΤΗ 1998

Ο ΣΥΝΤΑΞΑΣ



ΘΕΩΡΗΘΗΚΕ
Σπάρτη 30-9-1998
Ο Προϊστάμενος της ΤΥΔΚ

ΔΗΜΗΤΡΙΟΣ ΚΟΚΚΟΝΟΣ
Πολιτικός Μηχανικός

ΓΙΑΝΝΗΣ ΑΘ. ΚΑΠΕΡΩΝΗΣ
ΤΟΠΟΓΡΑΦΟΣ ΜΗΧΑΝ. Ε. Μ. Π.
ΕΥΑΓΓΕΛΙΣΤΡΙΑΣ 61 ☎ 25400
ΣΠΑΡΤΗ 23 100 ☎ 24345

ΕΘΝΙΚΟ ΤΥΠΟΓΡΑΦΕΙΟ

ΕΦΗΜΕΡΙΣ ΤΗΣ ΚΥΒΕΡΝΗΣΕΩΣ

ΚΑΠΟΔΙΣΤΡΙΟΥ 34 * ΑΘΗΝΑ 104 32 * TELEX 223211 YPET GR * FAX 010 52 21 004
ΗΛΕΚΤΡΟΝΙΚΗ ΔΙΕΥΘΥΝΣΗ: http: www.et.gr
e-mail: webmaster @ et.gr

ΠΛΗΡΟΦΟΡΙΕΣ ΔΗΜΟΣΙΕΥΜΑΤΩΝ Φ.Ε.Κ.: Τηλ. 1464

Πληροφορίες Α.Ε. - Ε.Π.Ε. και λοιπών Φ.Ε.Κ.: **010 527 9000**

ΠΕΡΙΦΕΡΕΙΑΚΑ ΓΡΑΦΕΙΑ ΠΩΛΗΣΗΣ Φ.Ε.Κ.

ΘΕΣΣΑΛΟΝΙΚΗ - Βασ. Όλγας 227 - Τ.Κ. 54100 **(0310) 423 956**
ΠΕΙΡΑΙΑΣ - Γούναρη και Εθν. Αντίστασης Τ.Κ. 185 31 **010 4135 228**
ΠΑΤΡΑ - Κορίνθου 327 - Τ.Κ. 262 23 **(0610) 638 109 -110**
ΙΩΑΝΝΙΝΑ - Διοικητήριο Τ.Κ. 450 44 **(06510) 87215**
ΚΟΜΟΤΗΝΗ - Δημοκρατίας 1 Τ.Κ. 691 00 **(05310) 22 858**
ΛΑΡΙΣΑ - Διοικητήριο Τ.Κ. 411 10 **(0410) 597449**
ΚΕΡΚΥΡΑ - Σαμαρά 13 Τ.Κ. 491 00 **(06610) 89 127 / 89 120**
ΗΡΑΚΛΕΙΟ - Πλ. Ελευθερίας 1, Τ.Κ. 711 10 **(0810) 396 223**
ΛΕΣΒΟΣ - Πλ. Κωνσταντινουπόλεως Τ.Κ. 811 00 Μυτιλήνη **(02510) 46 888 / 47 533**

ΤΙΜΗ ΠΩΛΗΣΗΣ ΦΥΛΛΩΝ ΕΦΗΜΕΡΙΔΟΣ ΤΗΣ ΚΥΒΕΡΝΗΣΕΩΣ

Σε έντυπη μορφή:
- Για τα ΦΕΚ από 1 μέχρι 40 σελίδες 1 euro.
- Για τα ΦΕΚ από 40 σελίδες και πάνω η τιμή προσαυξάνεται κατά 0,05 euro για κάθε επιπλέον σελίδα.

Σε μορφή CD:

Τεύχος	Περίοδος	Τιμές σε EURO	Τεύχος	Περίοδος	Τιμές σε EURO
Α.Ε. & Ε.Π.Ε.	Μηνιαίο	60	Αναπτυξιακών Πράξεων και Συμβάσεων (Τ.Α.Π.Σ.)	Ετήσιο	75
Α΄ και Β΄	3μηνιαίο	75	Νομικών Προσώπων Δημοσίου Δικαίου (Ν.Π.Δ.Δ.)	Ετήσιο	75
Α΄, Β΄ και Δ΄	3μηνιαίο	90	Δελτίο Εμπορικής και Βιομηχανικής Ιδιοκτησίας (Δ.Ε.Β.Ι.)	Ετήσιο	75
Α΄	Ετήσιο	180	Ανωτάτου Ειδικού Δικαστηρίου	Ετήσιο	75
Β΄	Ετήσιο	210	Διακηρύξεων Δημοσίων Συμβάσεων	Ετήσιο	75
Γ	Ετήσιο	60			
Δ΄	Ετήσιο	150			
Παράρτημα	Ετήσιο	75			

Η τιμή πώλησης του Τεύχους Α.Ε. & Ε.Π.Ε. σε μορφή CD - rom για δημοσιεύματα μετά το 1994 καθορίζεται σε 30 euro ανά τεμάχιο, ύστερα από σχετική παραγγελία.
Η τιμή διάθεσης φωτοαντιγράφων ΦΕΚ 0,15 euro ανά σελίδα

ΕΤΗΣΙΕΣ ΣΥΝΔΡΟΜΕΣ Φ.Ε.Κ.

Τεύχος	Σε έντυπη μορφή: Κ.Α.Ε. Προϋπολογισμού 2531 (euro)	Σε έντυπη μορφή: Κ.Α.Ε. ΤΑΠΕΤ 3512 (euro)	Από το Internet: Κ.Α.Ε. Προϋπολογισμού 2531 (euro)	Από το Internet: Κ.Α.Ε. ΤΑΠΕΤ 3512 (euro)
Α΄ (Νόμοι, Π.Δ., Συμβάσεις κτλ.)	205	10,25	176	8,80
Β΄ (Υπουργικές αποφάσεις κτλ.)	293	14,65	205	10,25
Γ΄ (Διορισμοί, απολύσεις κτλ. Δημ. Υπαλλήλων)	59	2,95	ΔΩΡΕΑΝ	- -
Δ΄ (Απαλλοτριώσεις, πολεοδομία κτλ.)	293	14,65	147	7,35
Αναπτυξιακών Πράξεων και Συμβάσεων (Τ.Α.Π.Σ.)	147	7,35	88	4,40
Ν.Π.Δ.Δ. (Διορισμοί κτλ. προσωπικού Ν.Π.Δ.Δ.)	59	2,95	ΔΩΡΕΑΝ	- -
Παράρτημα (Προκηρύξεις θέσεων ΔΕΠ κτλ.)	30	1,50	ΔΩΡΕΑΝ	- -
Δελτίο Εμπορικής και Βιομ/κής Ιδιοκτησίας (Δ.Ε.Β.Ι.)	59	2,95	30	1,50
Ανωτάτου Ειδικού Δικαστηρίου (Α.Ε.Δ.)	ΔΩΡΕΑΝ	-	ΔΩΡΕΑΝ	- -
Προκηρύξεων Α.Σ.Ε.Π.	ΔΩΡΕΑΝ	-	ΔΩΡΕΑΝ	- -
Ανωνύμων Εταιρειών & Ε.Π.Ε.	2.054	102,70	587	29,35
Διακηρύξεων Δημοσίων Συμβάσεων (Δ.Δ.Σ.)	205	10,25	88	4,40
Α΄, Β΄ και Δ΄			352	17,60

Το κόστος για την ετήσια συνδρομή σε ηλεκτρονική μορφή για τα προηγούμενα έτη προσαυξάνεται πέραν του ποσού της ετήσιας συνδρομής του έτους 2002 κατά 6 euro ανά έτος παλαιότητας και κατά τεύχος

* Οι συνδρομές του εσωτερικού προπληρώνονται στις ΔΟΥ που δίνουν αποδεικτικό είσπραξης (διπλότυπο) το οποίο με τη φροντίδα του ενδιαφερομένου πρέπει να στέλνεται στην Υπηρεσία του Εθνικού Τυπογραφείου.
* Η πληρωμή του υπέρ ΤΑΠΕΤ ποσοστού που αντιστοιχεί σε συνδρομές, εισπράττεται και από τις ΔΟΥ.
* Οι συνδρομητές του εξωτερικού έχουν τη δυνατότητα λήψης των δημοσιευμάτων μέσω internet, με την καταβολή των αντίστοιχων ποσών συνδρομής και ΤΑΠΕΤ.
* Οι Νομαρχιακές Αυτοδιοικήσεις, οι Δήμοι, οι Κοινότητες ως και οι επιχειρήσεις αυτών πληρώνουν το μισό χρηματικό ποσό της συνδρομής και ολόκληρο το ποσό υπέρ του ΤΑΠΕΤ.
* Η συνδρομή ισχύει για ένα χρόνο, που αρχίζει την 1η Ιανουαρίου και λήγει την 31η Δεκεμβρίου του ίδιου χρόνου. Δεν εγγράφονται συνδρομητές για μικρότερο χρονικό διάστημα.
* Η εγγραφή ή ανανέωση της συνδρομής πραγματοποιείται το αργότερο μέχρι τον Φεβρουάριο κάθε έτους.
* Αντίγραφα διπλοτύπων, ταχυδρομικές επιταγές και χρηματικά γράμματια δεν γίνονται δεκτά.

Οι υπηρεσίες εξυπηρέτησης των πολιτών λειτουργούν καθημερινά από 08.00΄ έως 13.00΄

ΑΠΟ ΤΟ ΕΘΝΙΚΟ ΤΥΠΟΓΡΑΦΕΙΟ